



PLANTA BAJA

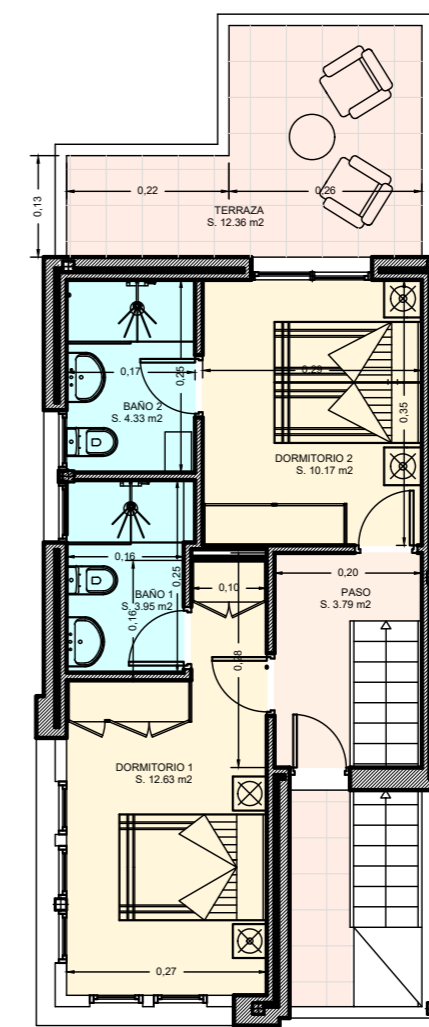

PLANTA ALTA

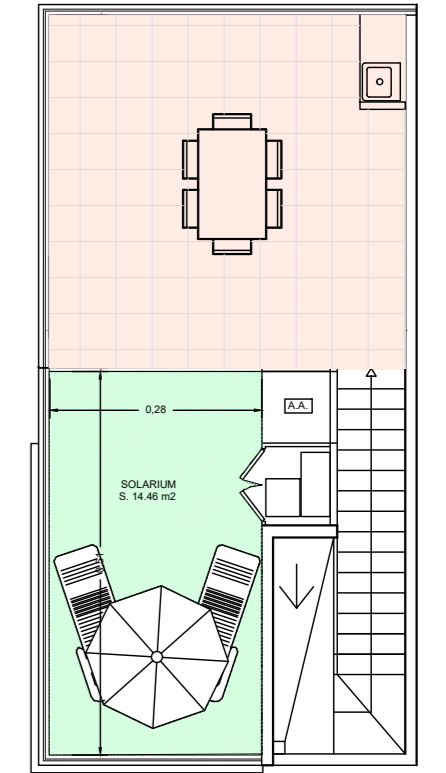

PLANTA CUBIERTA

Escala 1/100



SUBPARCELA 3.43 Escala 1/100

COLOR



Promoción Inmobiliaria

C/ Vicent Clavel Florentino, 134  
03203 ELCHE (Alicante)  
Tel.: 96 541 03 78  
www.asagrupo.com

## TOSSAL GROS

Conjunto Residencial // FASE II

### CUADRO DE SUPERFICIES

| SUBPARCELA 3.43                  |                      |                      |                             |
|----------------------------------|----------------------|----------------------|-----------------------------|
| OCUPACION VIVIENDA               |                      |                      | 75,85 m <sup>2</sup>        |
| ZONA ACCESO Y PARKING            |                      |                      | 42,00 m <sup>2</sup>        |
| CESPED                           |                      |                      | 25,00 m <sup>2</sup>        |
| AREAS JARDIN                     |                      |                      | 15,15 m <sup>2</sup>        |
| <b>TOTAL SUPERFICIE PARCELA</b>  |                      |                      | <b>158,00 m<sup>2</sup></b> |
| VIVIENDA                         |                      |                      |                             |
| PLANTA BAJA                      | VIVIENDA             | 58,80 m <sup>2</sup> | 75,85 m <sup>2</sup>        |
|                                  | TERRAZA CUBIERTA     | 3,50 m <sup>2</sup>  |                             |
|                                  | TERRAZA DESCUBIERTA  | 13,55 m <sup>2</sup> |                             |
| PLANTA ALTA                      | VIVIENDA             | 42,83 m <sup>2</sup> | 55,19 m <sup>2</sup>        |
|                                  | TERRAZA DESCUBIERTA  | 12,36 m <sup>2</sup> |                             |
| CUBIERTA                         | CUARTO INSTALACIONES | 1,88 m <sup>2</sup>  | 37,54 m <sup>2</sup>        |
|                                  | TERRAZA DESCUBIERTA  | 21,20 m <sup>2</sup> |                             |
|                                  | CESPED               | 14,46 m <sup>2</sup> |                             |
| <b>TOTAL SUPERFICIE VIVIENDA</b> |                      |                      | <b>168,58 m<sup>2</sup></b> |