



CALLE 1

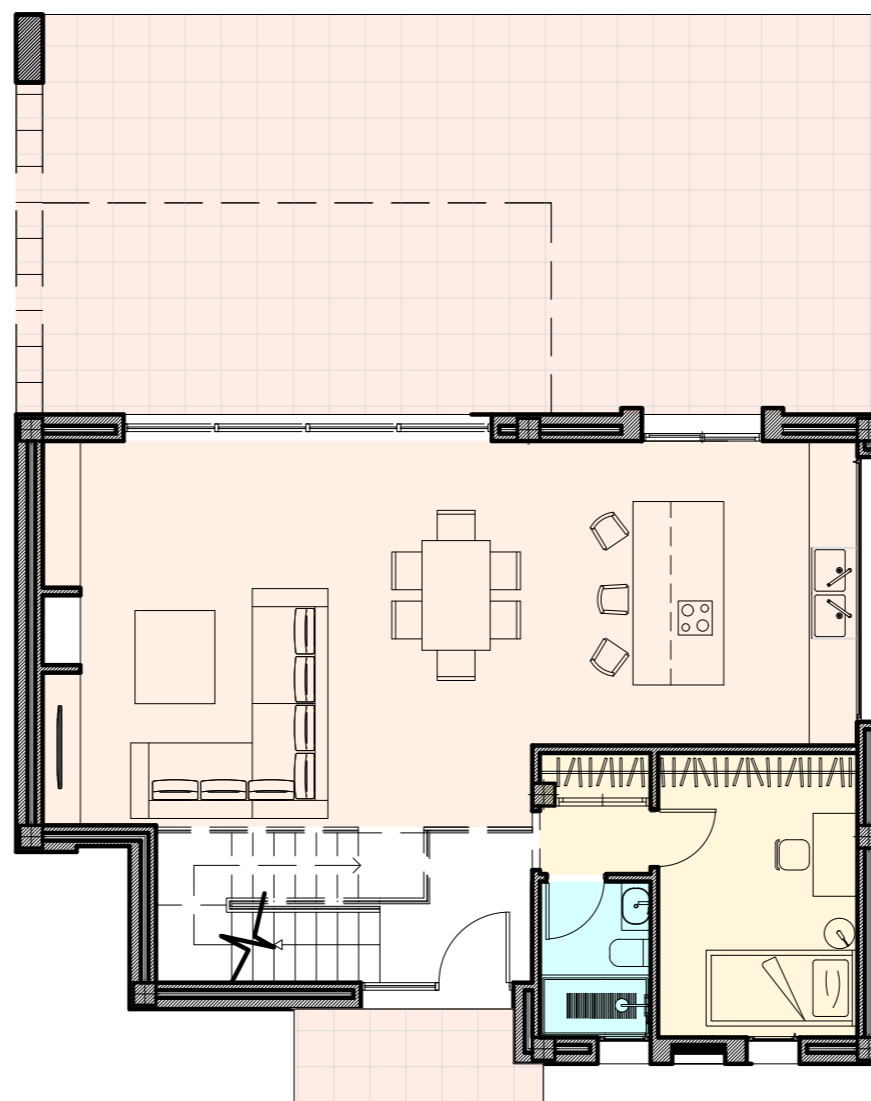


PLANTA BAJA

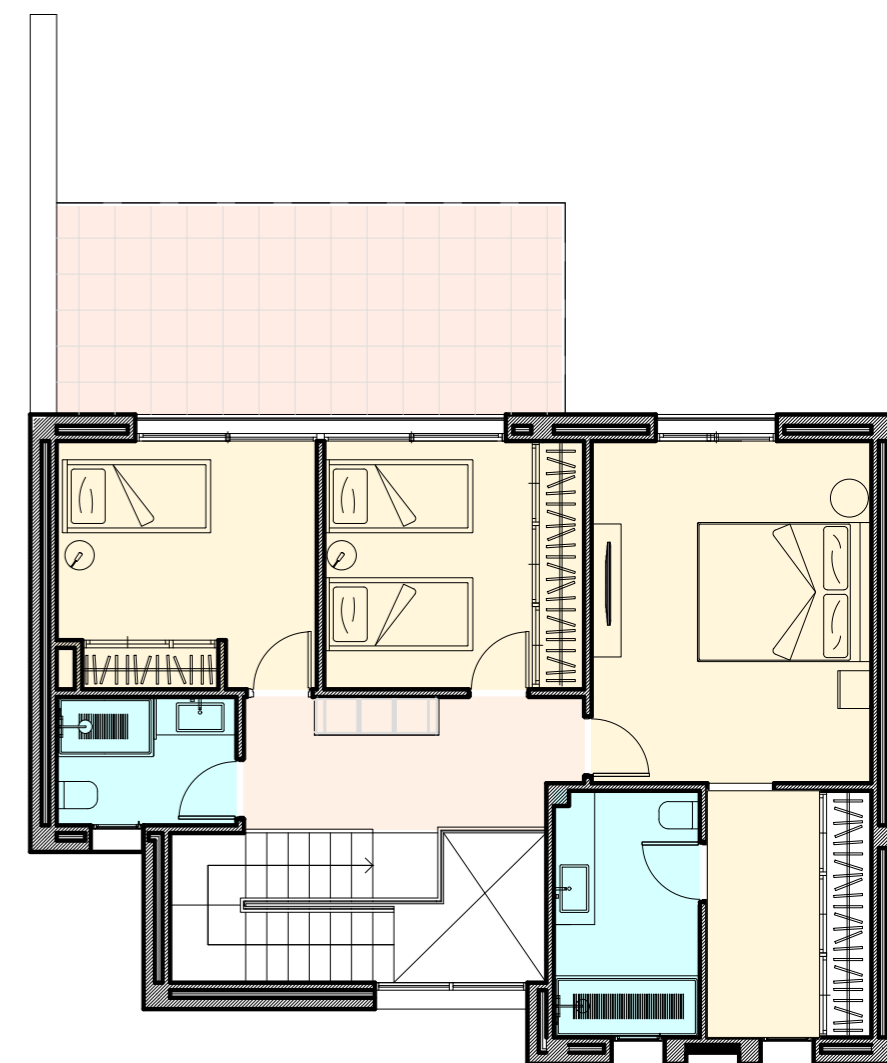

PLANTA ALTA

Escala 1/100

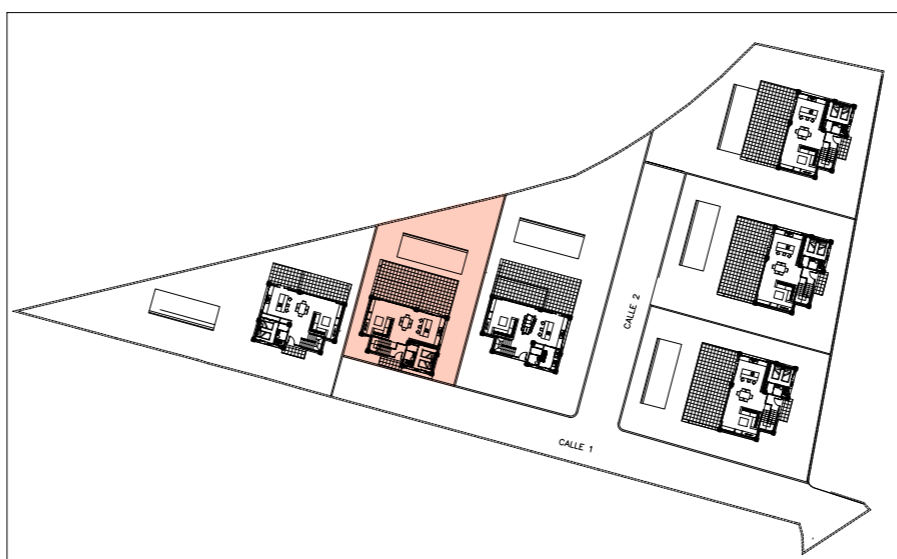

Promoción Inmobiliaria

C/ Vicent Clavel Florentino, 134
03203 ELCHE (Alicante)
Tel.: 96 541 03 78
www.asagrupo.com

TOSSAL GROS

Conjunto Residencial // FASE I

CUADRO DE SUPERFICIES

SUBPARCELA 1.5

OCUPACION VIVIENDA	152,72 m ²
PISCINA	32,00 m ²
ZONA ACCESO Y PARKING	34,00 m ²
CESPED	137,00 m ²
AREAS JARDIN	34,28 m ²
TOTAL SUPERFICIE PARCELA	390,00 m²

VIVIENDA

PLANTA BAJA	VIVIENDA	90,65 m ²	152,72 m ²
	TERRAZA CUBIERTA	21,20 m ²	
	TERRAZA DESCUBIERTA	40,87 m ²	
PLANTA ALTA	VIVIENDA	81,05 m ²	81,05 m ²
	TERRAZA DESCUBIERTA	18,82 m ²	
TOTAL SUPERFICIE VIVIENDA			252,59 m²