



PLANTA BAJA

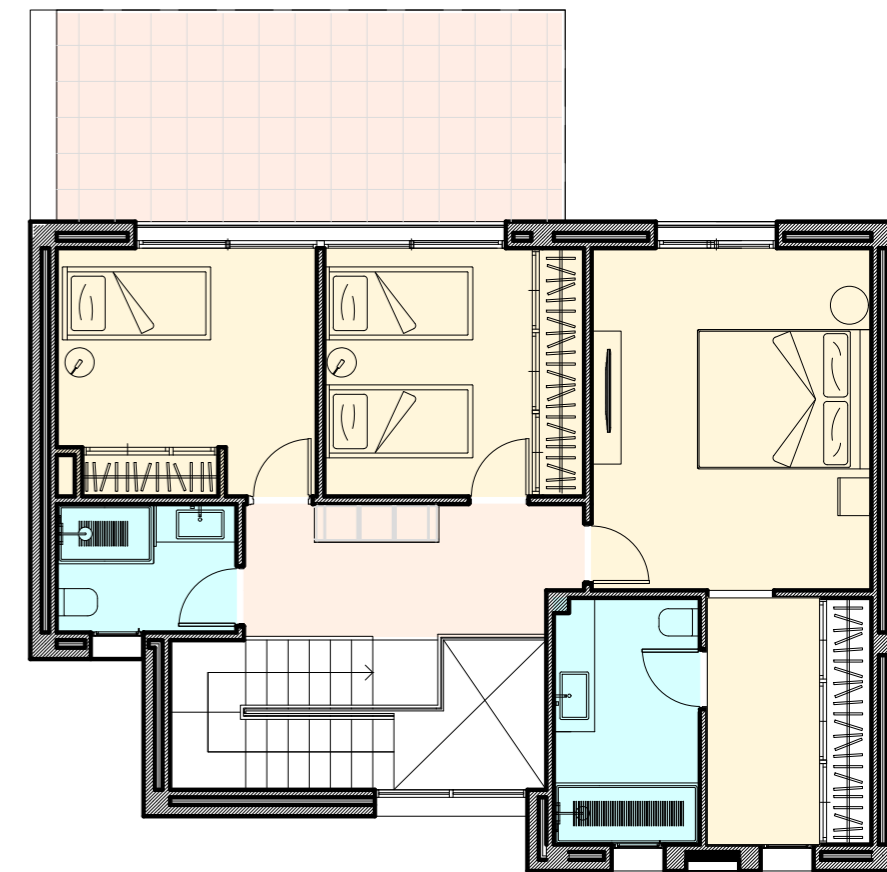

PLANTA ALTA

Escala 1/100

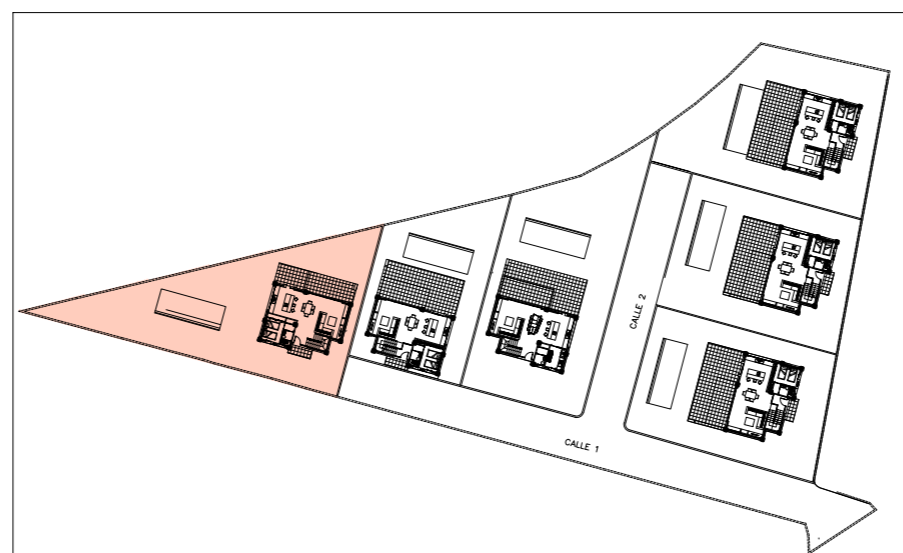

C/ Vicent Clavel Florentino, 134  
03203 ELCHE (Alicante)  
Tel.: 96 541 03 78  
www.asagrupo.com

## TOSSAL GROS

Conjunto Residencial // FASE I

### CUADRO DE SUPERFICIES

#### SUBPARCELA 1.6

OCUPACION VIVIENDA			124,05 m <sup>2</sup>
PISCINA			32,00 m <sup>2</sup>
ZONA ACCESO Y PARKING			88,00 m <sup>2</sup>
CESPED			222,00 m <sup>2</sup>
AREAS JARDIN			113,95 m <sup>2</sup>
<b>TOTAL SUPERFICIE PARCELA</b>			<b>580,00 m<sup>2</sup></b>
<b>VIVIENDA</b>			
PLANTA BAJA	VIVIENDA	90,65 m <sup>2</sup>	124,05 m <sup>2</sup>
	TERRAZA CUBIERTA	21,10 m <sup>2</sup>	
	TERRAZA DESCUBIERTA	12,30 m <sup>2</sup>	
PLANTA ALTA	VIVIENDA	81,05 m <sup>2</sup>	81,05 m <sup>2</sup>
	TERRAZA DESCUBIERTA	18,82 m <sup>2</sup>	18,82 m <sup>2</sup>
<b>TOTAL SUPERFICIE VIVIENDA</b>			<b>223,92 m<sup>2</sup></b>