





C/ Vicent Clavel Florentino, 134  
 03203 ELCHE (Alicante)  
 Tel.: 96 541 03 78  
 www.asagrupo.com

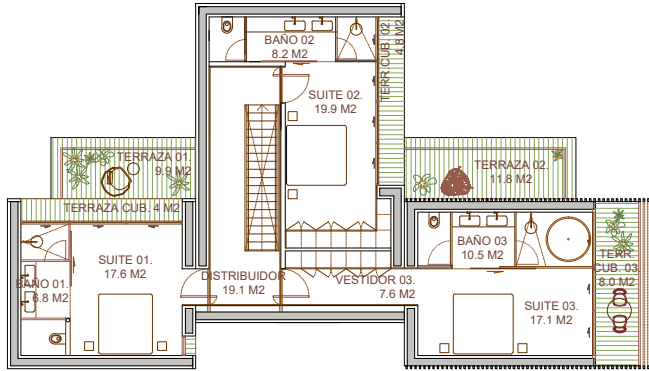

PLANTA PRIMERA  
 Escala 1/200

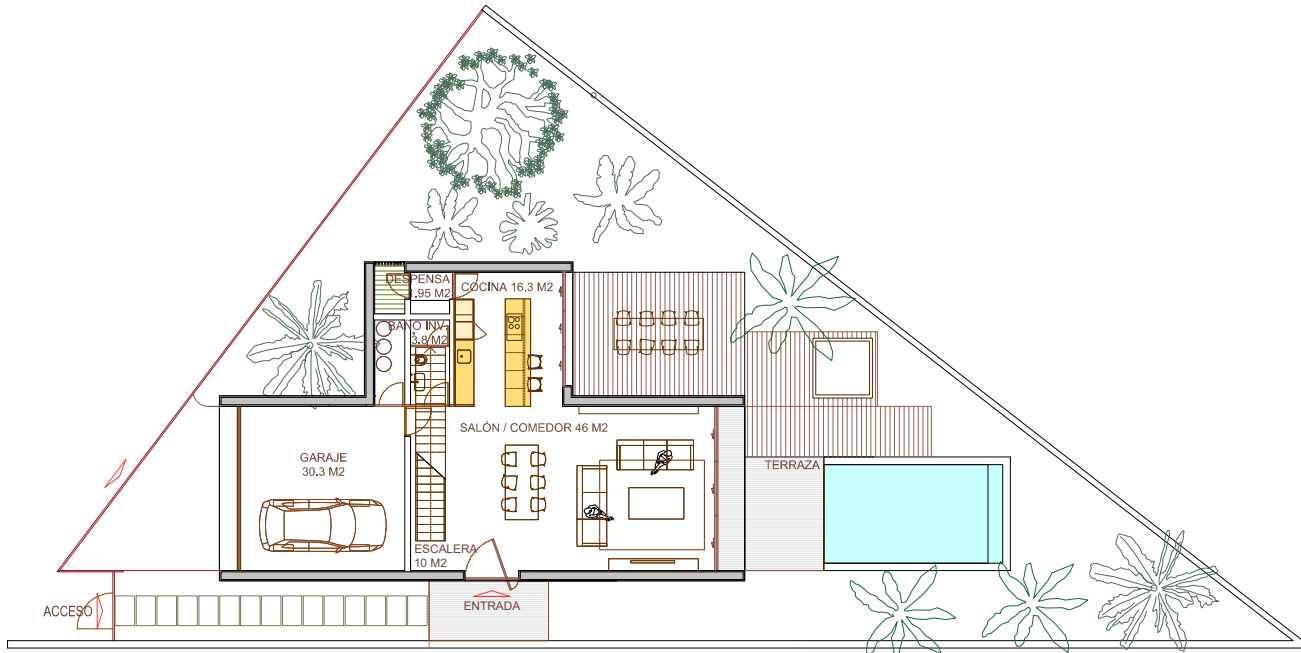

PLANTA BAJA, SUBPARCELA 1.  
 Escala 1/200

CUADRO DE SUPERFICIES			
<b>SUBPARCELA 1.</b>			
OCUPACION VIVIENDA		180 M2	
PISCINA		20 M2	
ZONA ACCESO Y PARKING		52 M2	
CESPED		180 M2	
AREAS JARDIN		57 M2	
<b>TOTAL SUPERFICIE PARCELA</b>		<b>447 M2</b>	
<b>VIVIENDA</b>			
PLANTA BAJA	VIVIENDA	132 M2	171 M2
	TERRAZA CUBIERTA	5 M2	
	TERRAZA DESCUBIERTA	34 M2	
PLANTA PRIMERA	VIVIENDA	137 M2	176 M2
	TERRAZA CUBIERTA	17 M2	
	TERRAZA DESCUBIERTA	22 M2	
<b>TOTAL SUPERFICIE VIVIENDA</b>		<b>347 M2</b>	

