



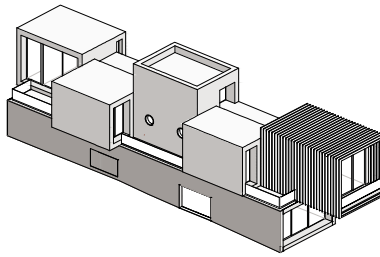


C/ Vicent Clavel Florentino, 134  
 03203 ELCHE (Alicante)  
 Tel.: 96 541 03 78  
 www.asagrupo.com

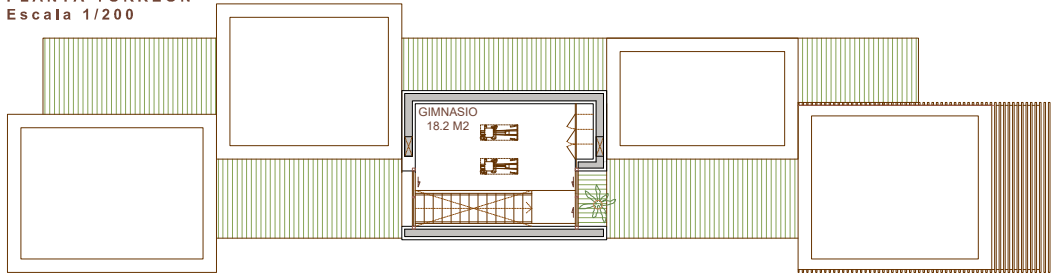


**PLANTA TORREÓN**  
 Escala 1/200



**PLANTA PRIMERA**  
 Escala 1/200

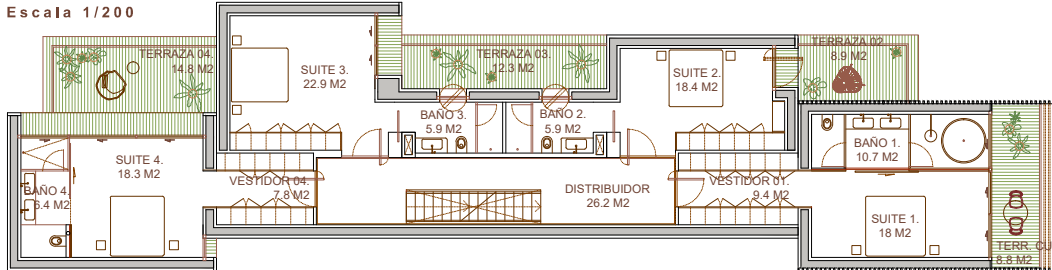

CUADRO DE SUPERFICIES			
<b>SUBPARCELA 2.</b>			
OCUPACION VIVIENDA			249 M2
PISCINA			29 M2
ZONA ACCESO Y PARKING			61 M2
CESPED			186 M2
AREAS JARDIN			62 M2
<b>TOTAL SUPERFICIE PARCELA</b>			<b>536 M2</b>
<b>VIVIENDA</b>			
PLANTA BAJA	VIVIENDA	188 M2	244 M2
	TERRAZA CUBIERTA	9 M2	
	TERRAZA DESCUBIERTA	38 M2	
PLANTA PRIMERA	VIVIENDA	192 M2	244 M2
	TERRAZA CUBIERTA	16 M2	
	TERRAZA DESCUBIERTA	36 M2	
PLANTA TORREÓN	VIVIENDA	33 M2	33 M2
<b>TOTAL SUPERFICIE VIVIENDA</b>			<b>509 M2</b>

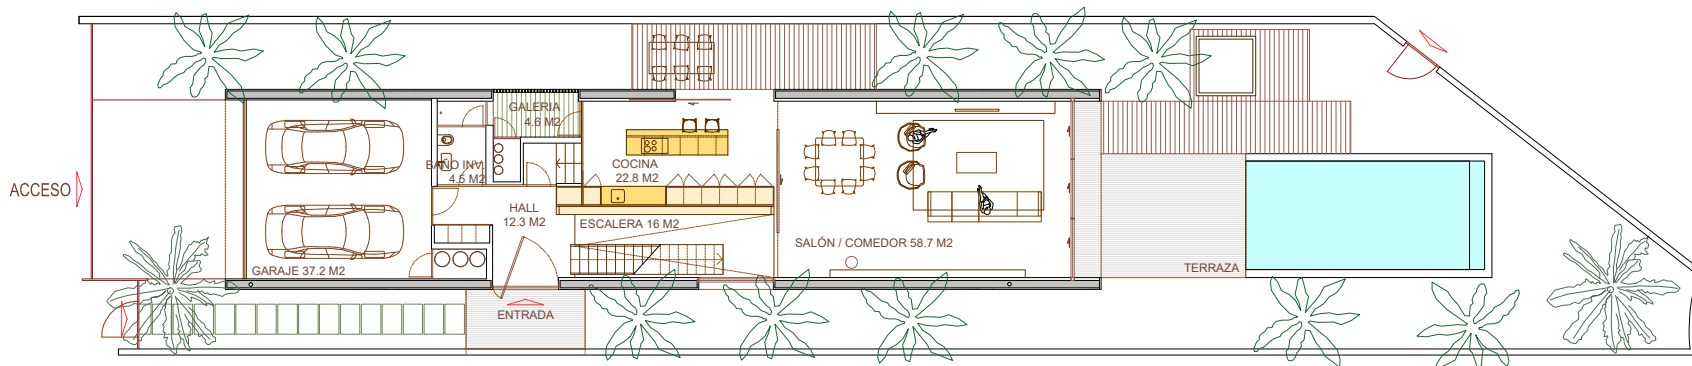

**PLANTA BAJA, SUBPARCELA 2.**  
 Escala 1/200