




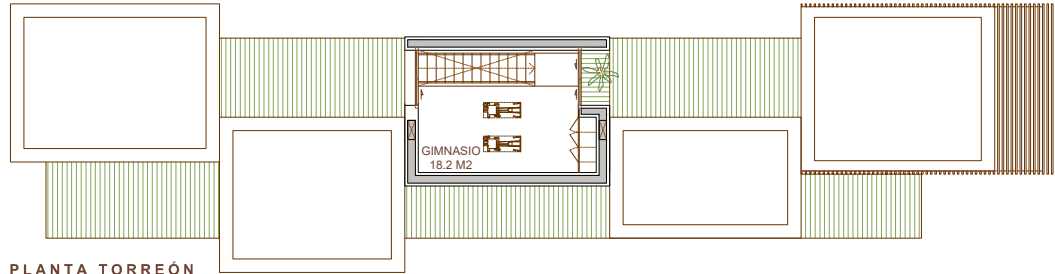

C/ Vicent Clavel Florentino, 134
 03203 ELCHE (Alicante)
 Tel.: 96 541 03 78
 www.asagrupo.com

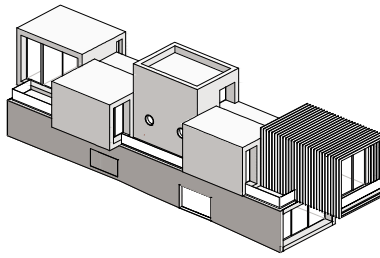


PLANTA TORREÓN
 Escala 1/200

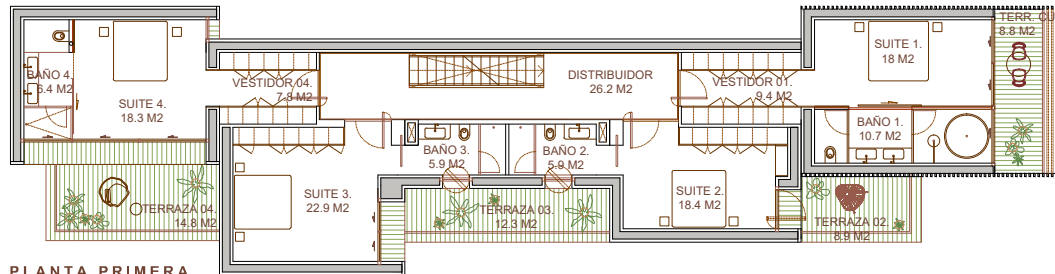

PLANTA PRIMERA
 Escala 1/200

CUADRO DE SUPERFICIES			
SUBPARCELA 3.			
OCUPACION VIVIENDA			249 M2
PISCINA			53 M2
ZONA ACCESO Y PARKING			70 M2
CESPED			284 M2
AREAS JARDIN			74 M2
TOTAL SUPERFICIE PARCELA			678 M2
VIVIENDA			
PLANTA BAJA	VIVIENDA	188 M2	244 M2
	TERRAZA CUBIERTA	9 M2	
	TERRAZA DESCUBIERTA	47 M2	
PLANTA PRIMERA	VIVIENDA	192 M2	244 M2
	TERRAZA CUBIERTA	16 M2	
	TERRAZA DESCUBIERTA	36 M2	
PLANTA TORREÓN	VIVIENDA	33 M2	33 M2
TOTAL SUPERFICIE VIVIENDA			518 M2

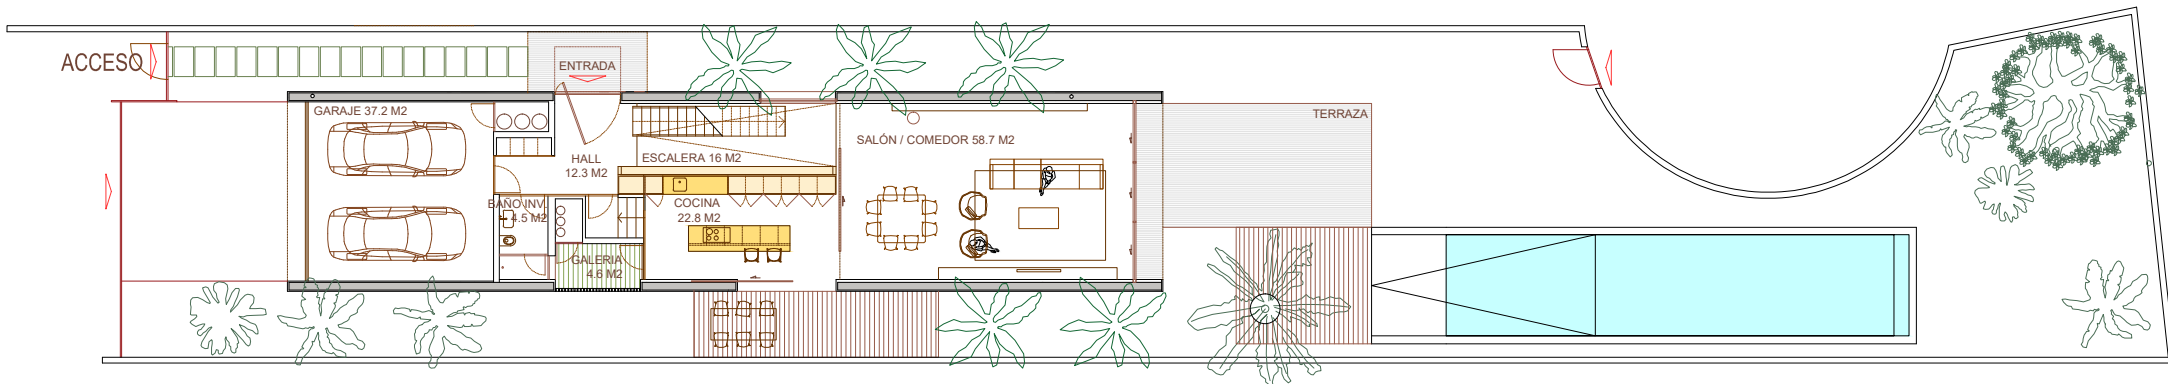

PLANTA BAJA, SUBPARCELA 3.
 Escala 1/200