




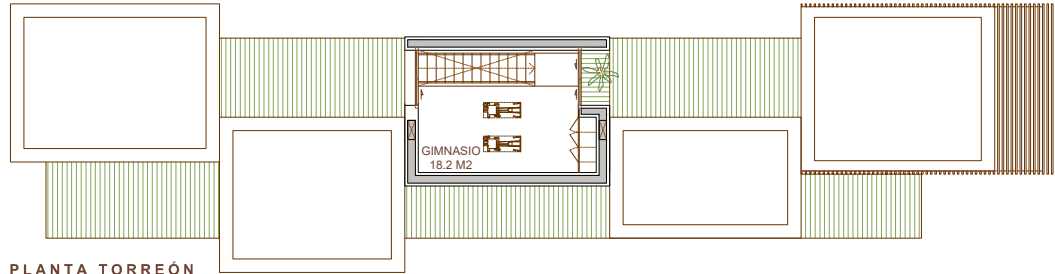


C/ Vicent Clavel Florentino, 134
 03203 ELCHE (Alicante)
 Tel.: 96 541 03 78
 www.asagrupo.com

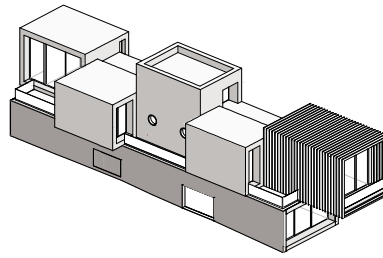

PLANTA TORREÓN
 Escala 1/200

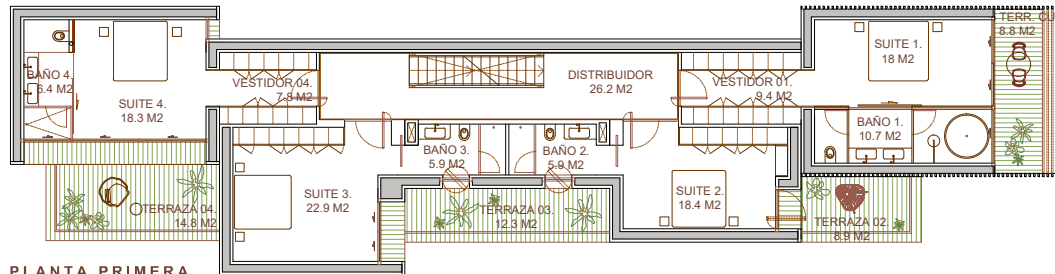

PLANTA PRIMERA
 Escala 1/200

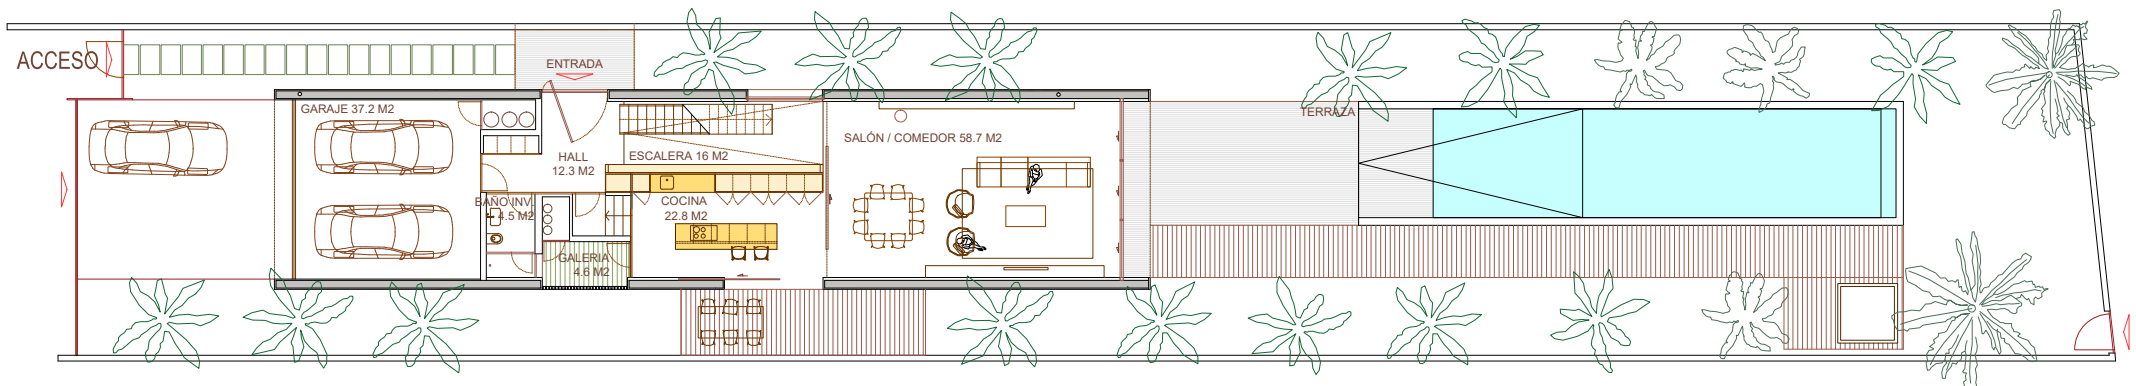

PLANTA BAJA, SUBPARCELA 4.
 Escala 1/200

CUADRO DE SUPERFICIES			
SUBPARCELA 4.			
OCUPACION VIVIENDA		249 M2	
PISCINA		56 M2	
ZONA ACCESO Y PARKING		80 M2	
CESPED		283 M2	
AREAS JARDIN		110 M2	
TOTAL SUPERFICIE PARCELA		731 M2	
VIVIENDA			
PLANTA BAJA	VIVIENDA	188 M2	244 M2
	TERRAZA CUBIERTA	9 M2	
PLANTA PRIMERA	VIVIENDA	192 M2	244 M2
	TERRAZA CUBIERTA	16 M2	
	TERRAZA DESCUBIERTA	36 M2	
PLANTA TORREÓN	VIVIENDA	33 M2	33 M2
TOTAL SUPERFICIE VIVIENDA			518 M2

