




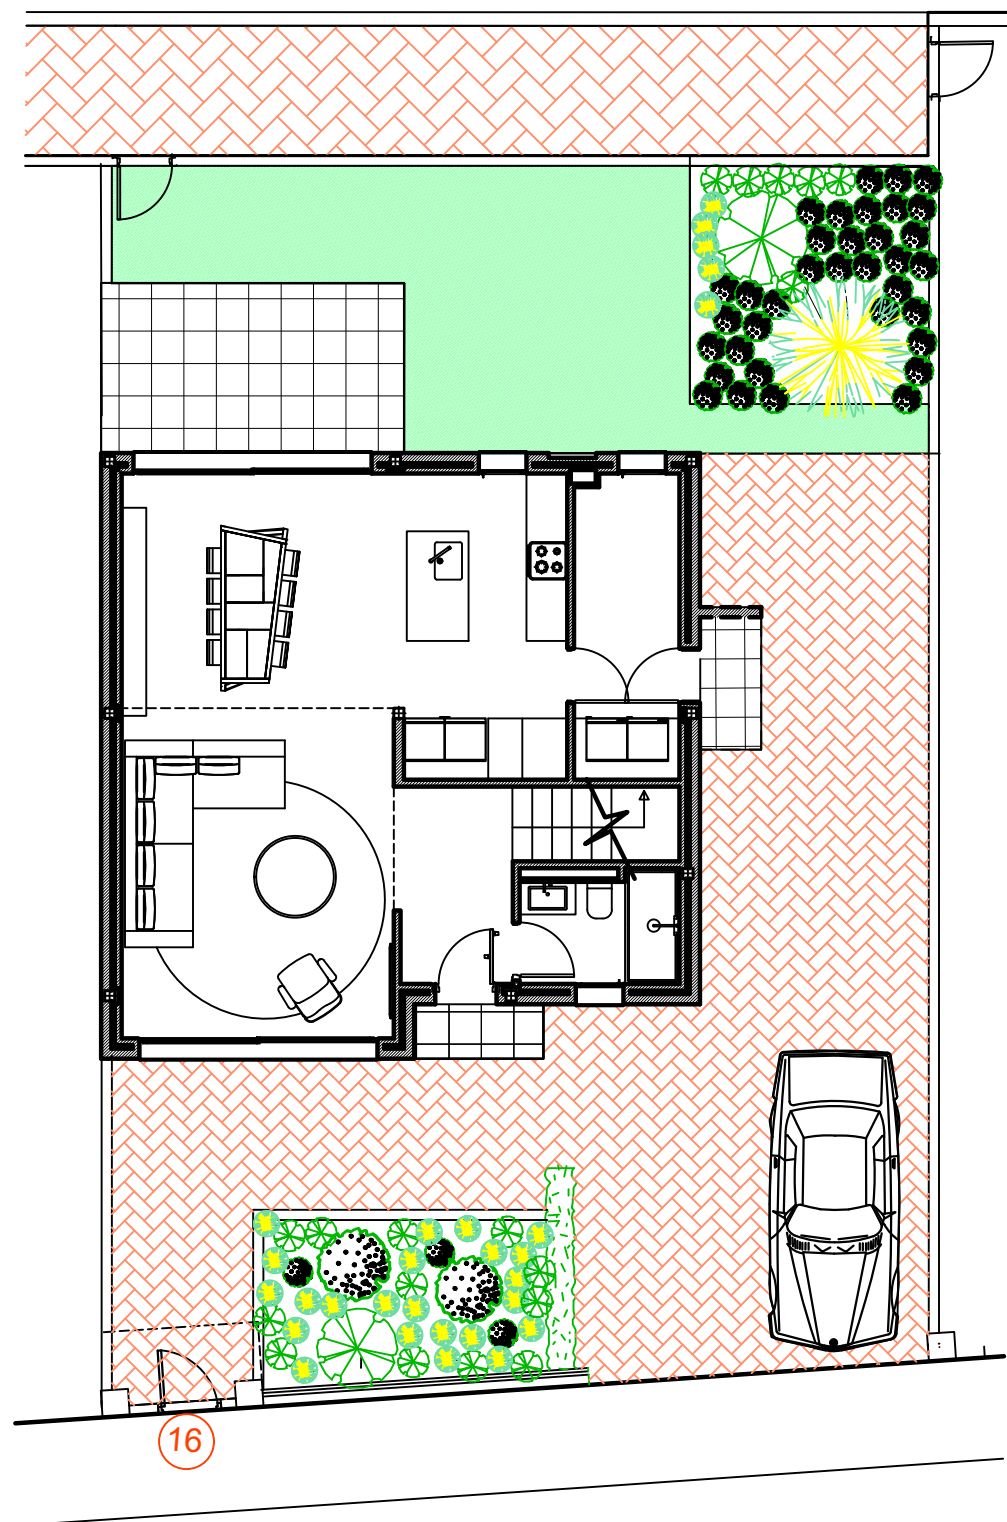


PLANTA BAJA

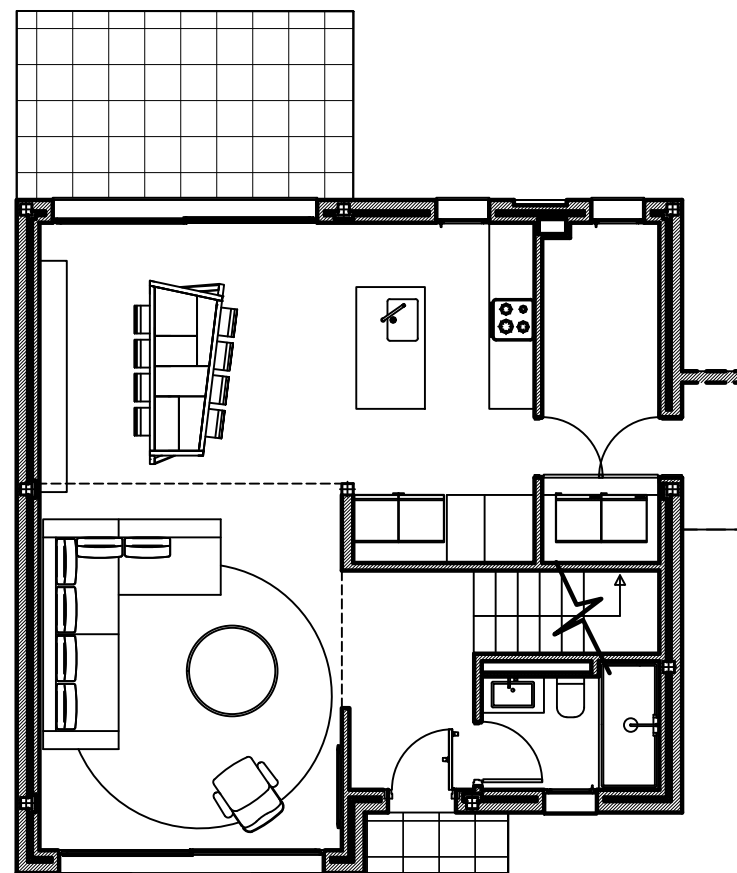

PLANTA ALTA

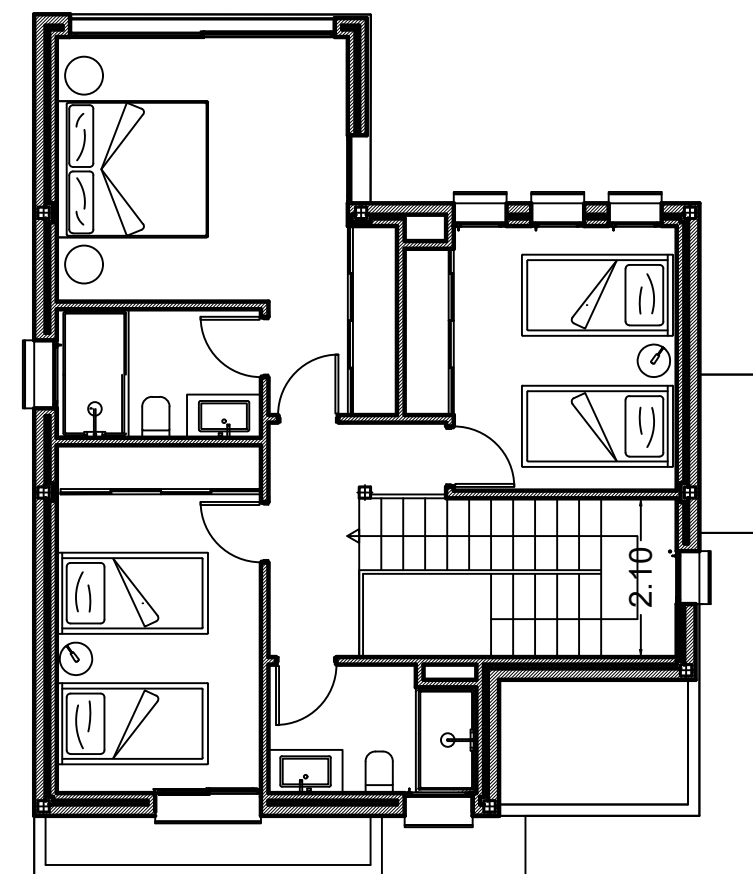

Escala 1/100

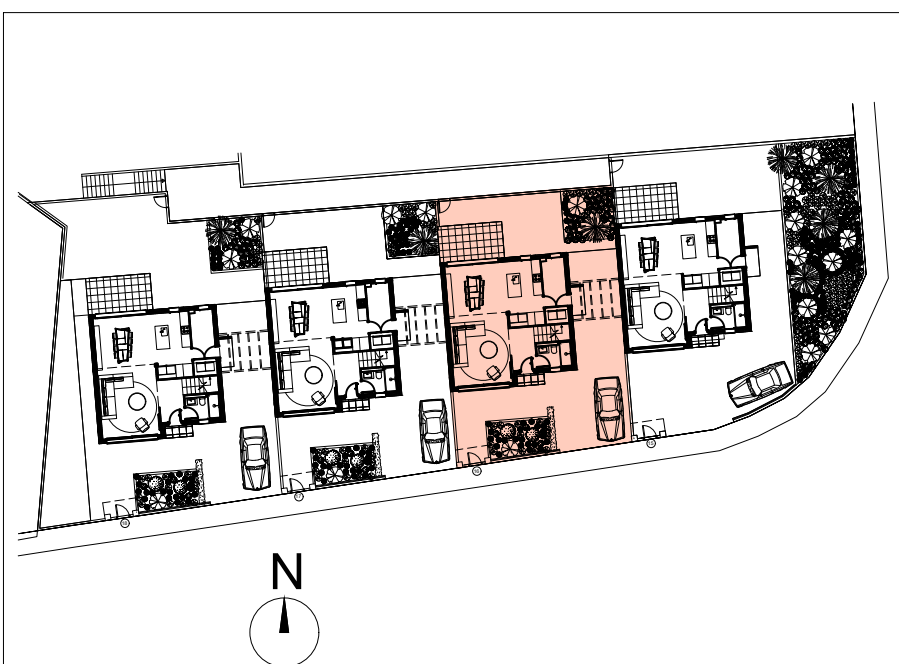

C/ Vicent Clavel Florentino, 134
03203 ELCHE (Alicante)
Tel.: 96 541 03 78
www.asagrup.com

TOSSAL GROS

Conjunto Residencial // FASE III

CUADRO DE SUPERFICIES

SUBPARCELA 3.4.16

OCUPACION VIVIENDA			86,00 m2
JARDIN			25,00 m2
ZONA ACCESO Y PARKING			78,45 m2
CESPED			30,55 m2
TOTAL SUPERFCIE PARCELA			220,00 m2
PLANTA BAJA	VIVIENDA	75,00 m2	86,00 m2
	TERRAZA CUBIERTA	11,00 m2	
	TERRAZA DESCUBIERTA		
PLANTA ALTA	VIVIENDA	69,00 m2	69,00 m2
	TERRAZA DESCUBIERTA		
TOTAL SUPERFICIE VIVIENDA			155,00 m2