



PARCELA 68  
ESCALA 1/100

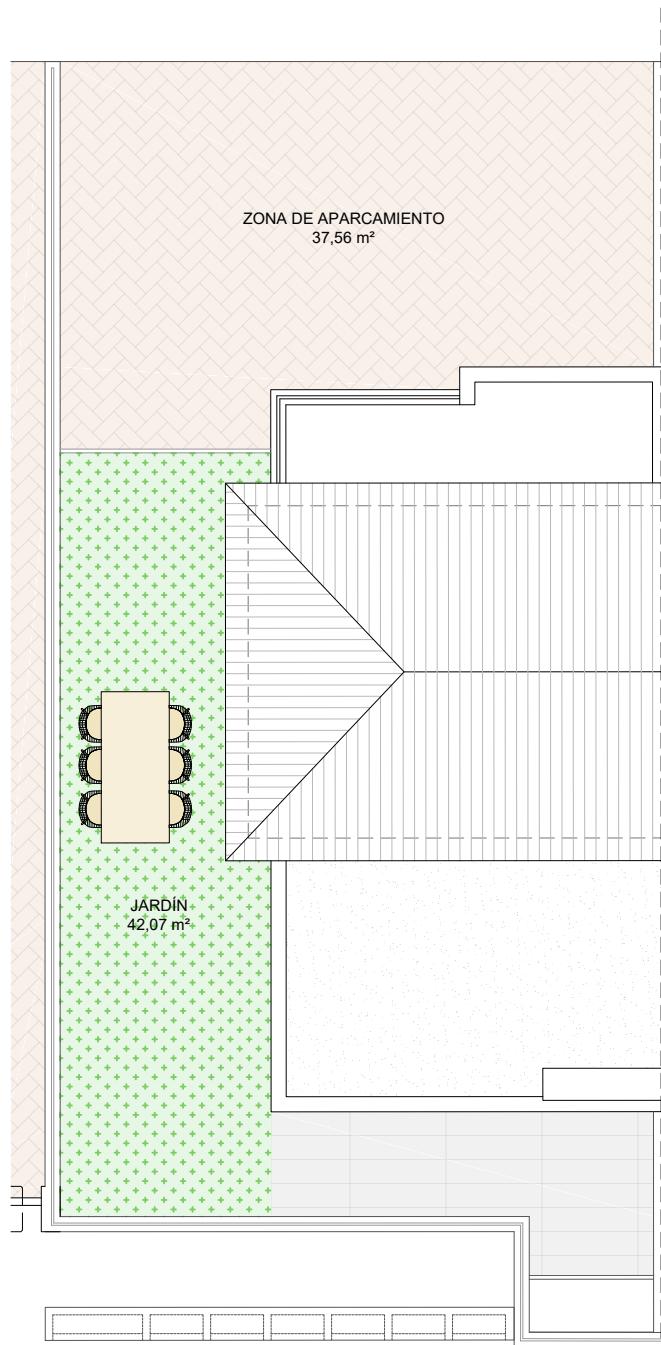

PLANTA BAJA

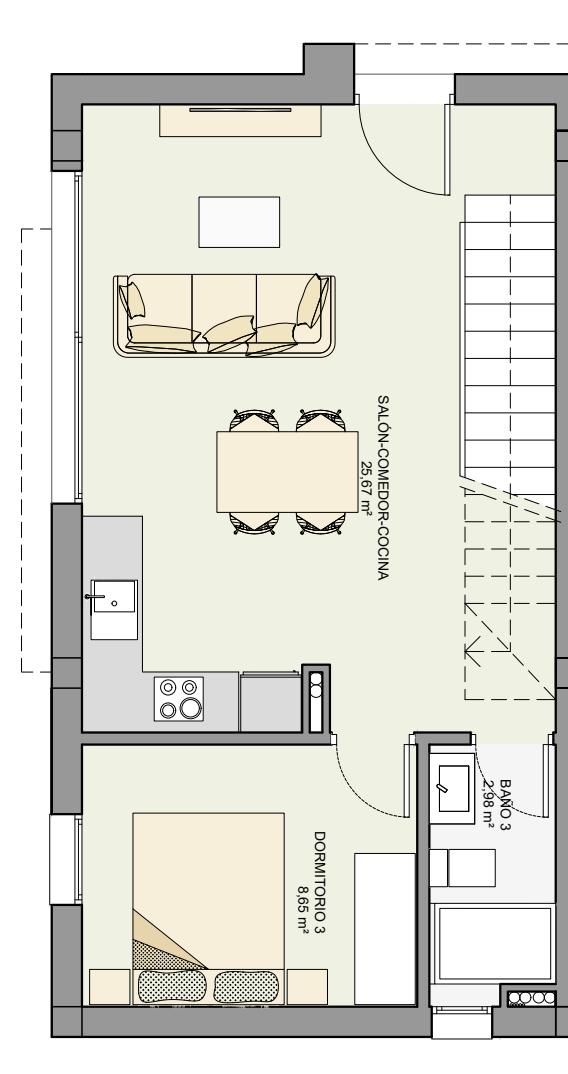


PLANTA PRIMERA



## Bahía

Conjunto Residencial // FASE 2

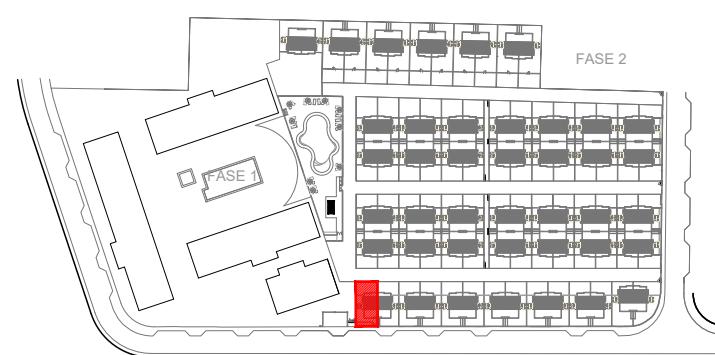

VIVIENDA 68  
ESCALA 1/75

TIPO B - OPCIÓN 3 DORMITORIOS

CUADRO DE SUPERFICIES	
PARCELA	m²
Ocupación de la vivienda	49,33
Zona de aparcamiento	37,56
Jardín	42,07
SUPERFICIE TOTAL DE LA PARCELA	128,96
VIVIENDA	m²
Planta Baja	49,03
Planta Primera	38,74
Terraza en planta primera	7,18
SUPERFICIE TOTAL DE LA VIVIENDA	94,95