



PARCELA 70
ESCALA 1/100

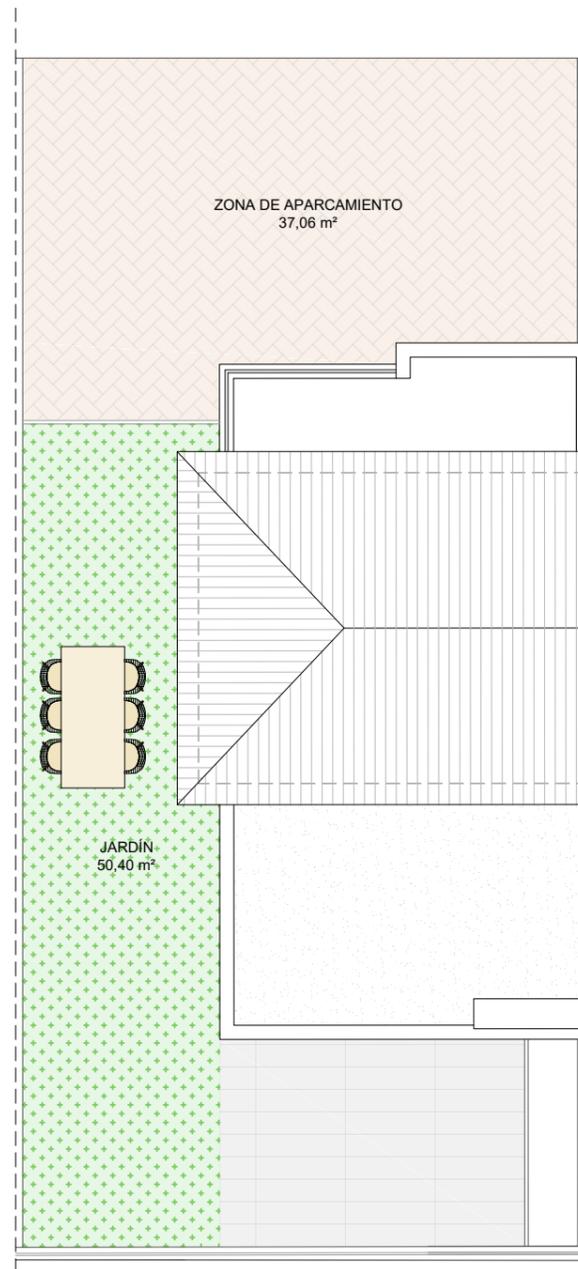

PLANTA BAJA

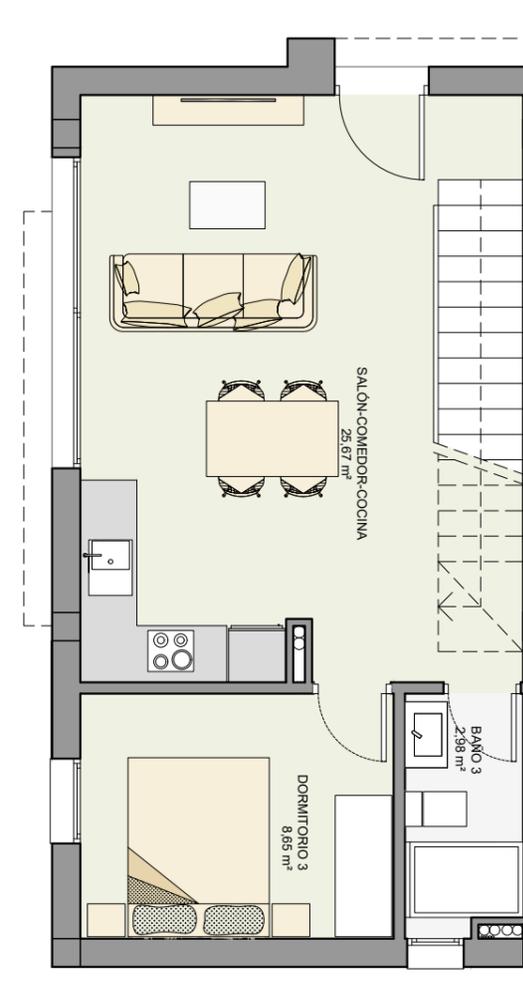


PLANTA PRIMERA



Bahía

Conjunto Residencial // FASE 2

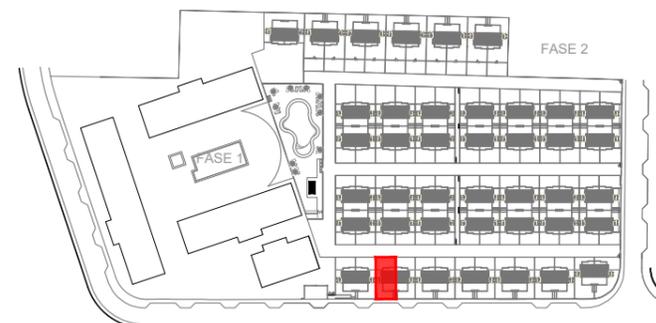

VIVIENDA 70
ESCALA 1/75

TIPO B - OPCIÓN 3 DORMITORIOS

CUADRO DE SUPERFICIES	
PARCELA	m ²
Ocupación de la vivienda	49,33
Zona de aparcamiento	37,06
Jardín	50,40
SUPERFICIE TOTAL DE LA PARCELA	136,79
VIVIENDA	m ²
Planta Baja	49,03
Planta Primera	38,74
Terraza en planta primera	7,18
SUPERFICIE TOTAL DE LA VIVIENDA	94,95