




PARCELA 73  
ESCALA 1/100

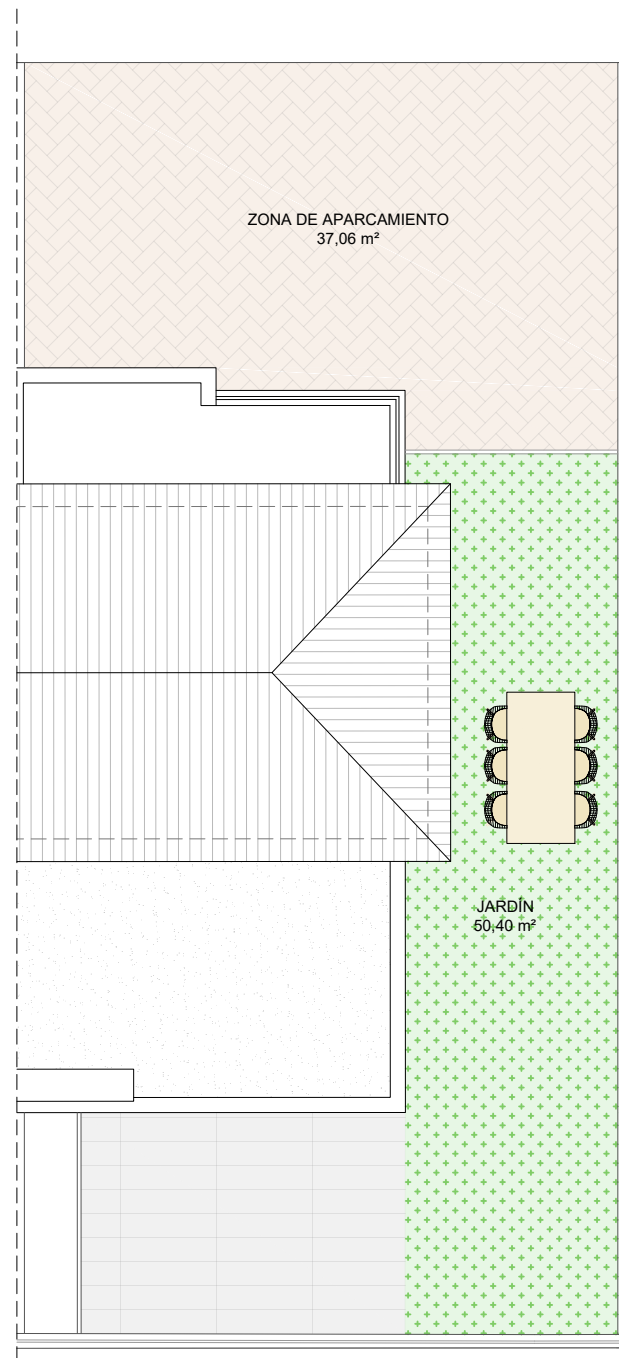

PLANTA BAJA

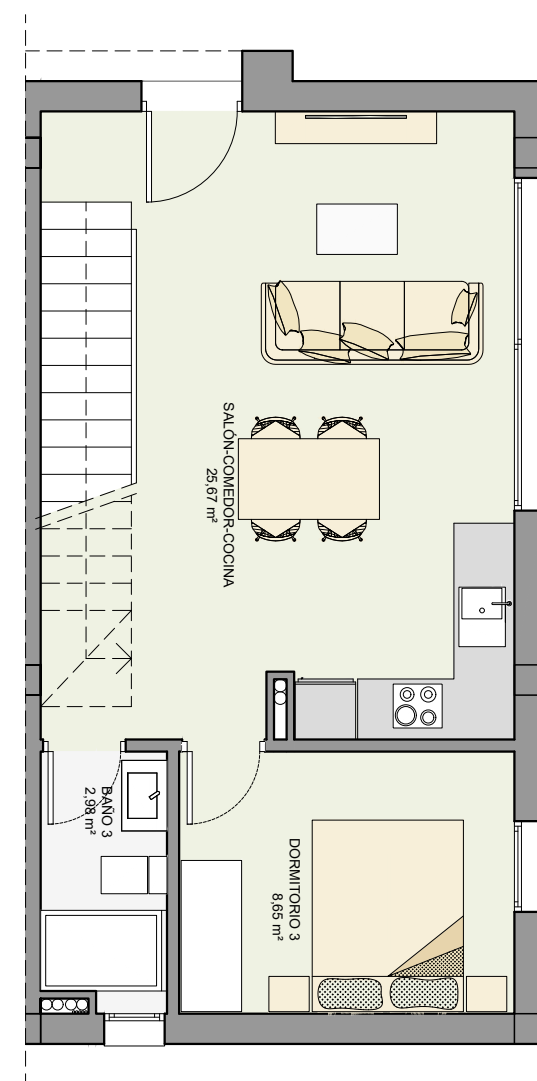


PLANTA PRIMERA

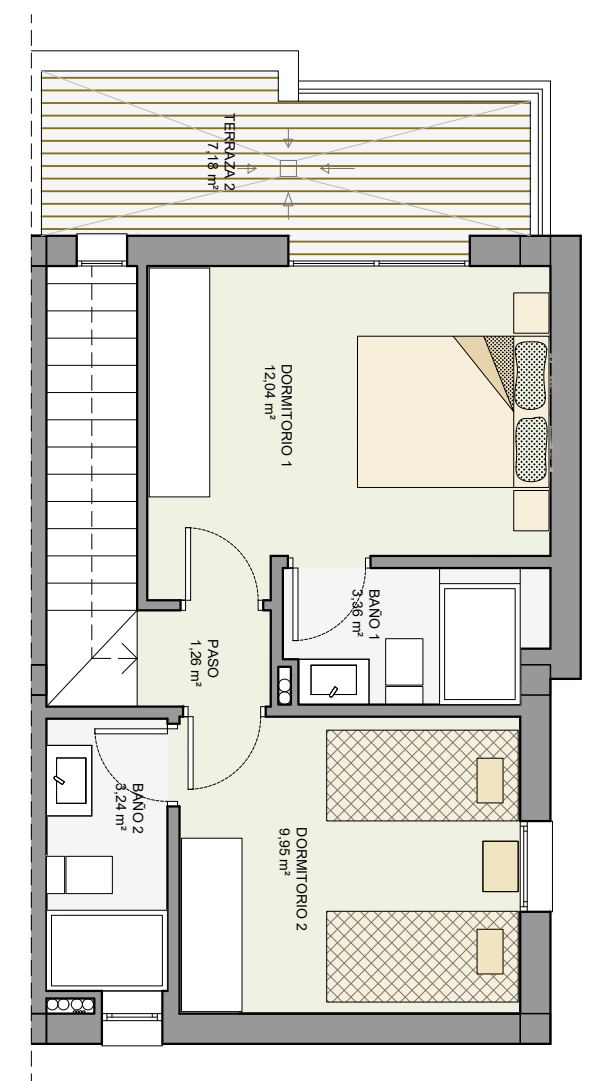

## Bahía

Conjunto Residencial // FASE 2

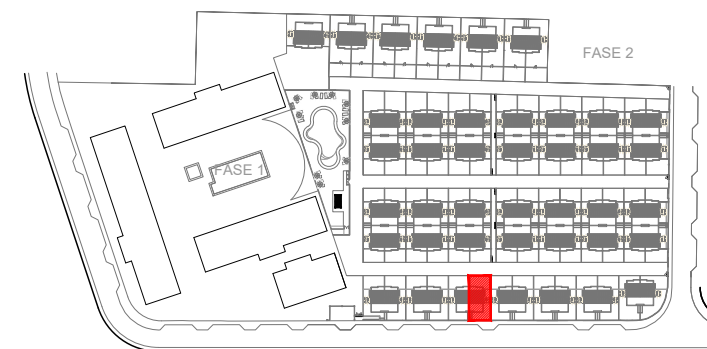

VIVIENDA 73  
ESCALA 1/75

TIPO B - OPCIÓN 3 DORMITORIOS

CUADRO DE SUPERFICIES	
PARCELA	m <sup>2</sup>
Ocupación de la vivienda	49,33
Zona de aparcamiento	37,06
Jardín	50,40
<b>SUPERFICIE TOTAL DE LA PARCELA</b>	<b>136,79</b>
VIVIENDA	m <sup>2</sup>
Planta Baja	49,03
Planta Primera	38,74
Terraza en planta primera	7,18
<b>SUPERFICIE TOTAL DE LA VIVIENDA</b>	<b>94,95</b>