




PARCELA 65
ESCALA 1/100

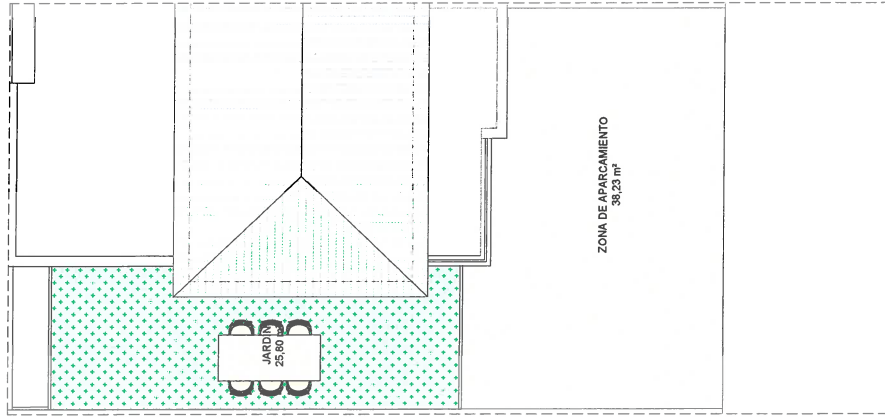

PLANTA BAJA

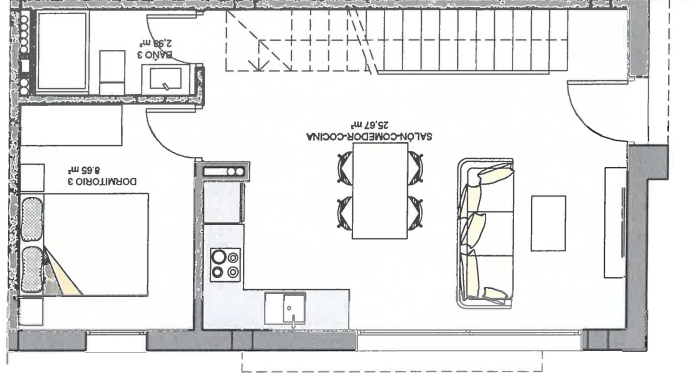

PLANTA PRIMERA

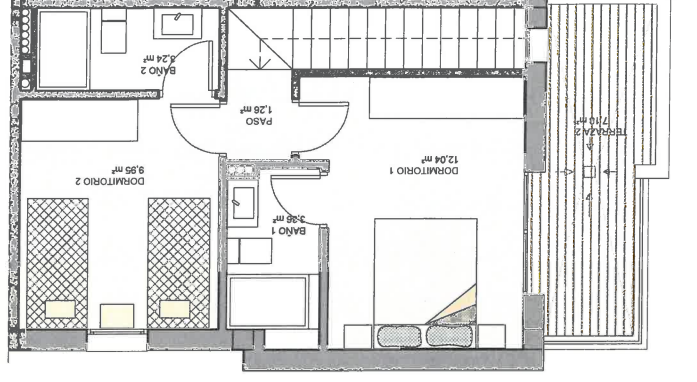


Bahía


Conjunto Residencial // FASE 2

VIVIENDA 65
ESCALA 1/75
TIPO A - OPCIÓN 3 DORMITORIOS


CUADRO DE SUPERFICIES	
PARCELA	m²
Occupación de la vivienda	48,56
Zona de aparcamiento	38,23
Jardín	25,80
SUPERFICIE TOTAL DE LA PARCELA	112,59
VIVIENDA	m²
Planta Baja	48,27
Planta Primera	37,96
Terraza en planta primera	7,18
SUPERFICIE TOTAL DE LA VIVIENDA	93,41

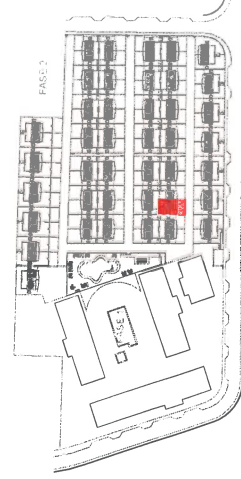


PARCELA 65
ESCALA 1/100

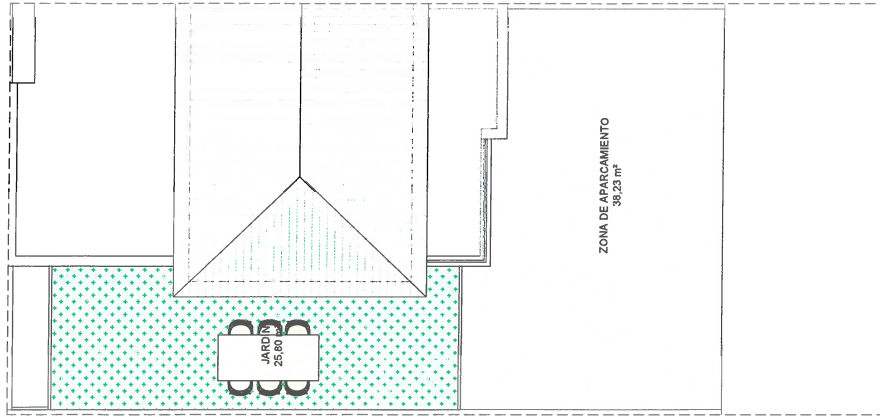

PLANTA BAJA

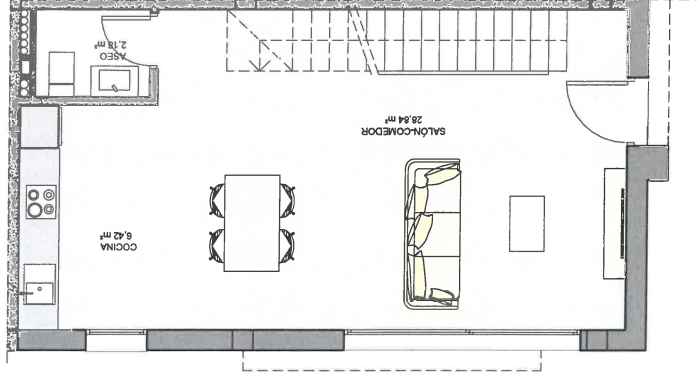

PLANTA PRIMERA

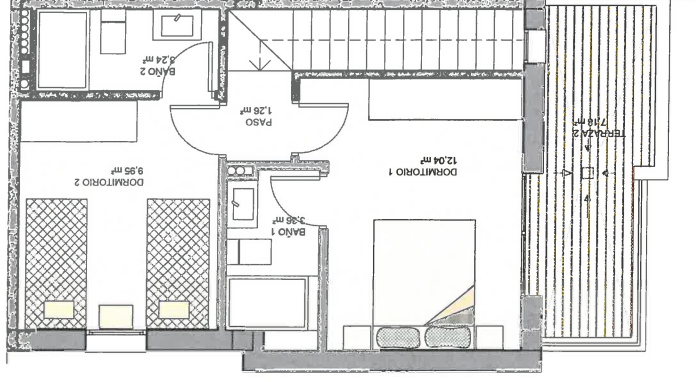

Bahía

Conjunto Residencial // FASE 2

VIVIENDA 65
ESCALA 1/75
TIPO A - OPCIÓN 2 DORMITORIOS

CUADRO DE SUPERFICIES	
PARCELA	m²
Occupación de la vivienda	48,56
Zona de aparcamiento	38,23
Jardín	25,00
SUPERFICIE TOTAL DE LA PARCELA	112,59
VIVIENDA	m²
Planta Baja	48,27
Planta Primera	37,96
Terraza en planta primera	7,18
SUPERFICIE TOTAL DE LA VIVIENDA	93,41

