




PARCELA 67
ESCALA 1/100

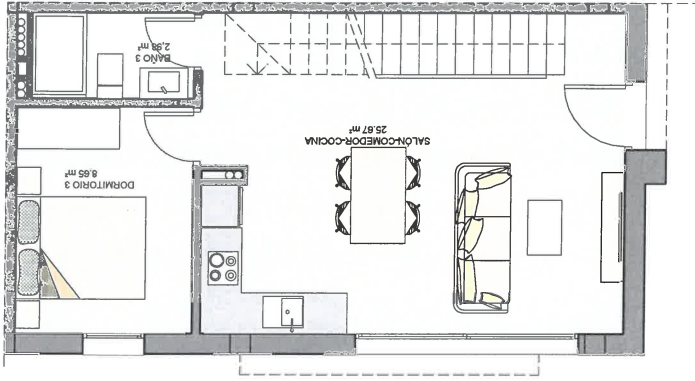

PLANTA BAJA



PLANTA PRIMERA

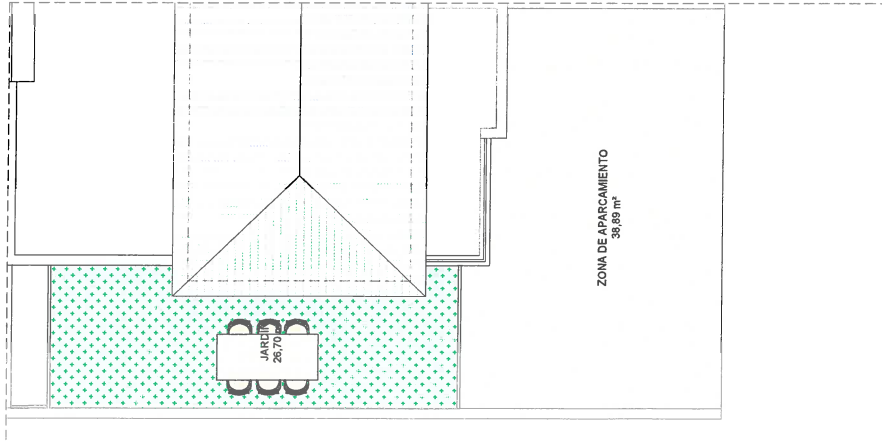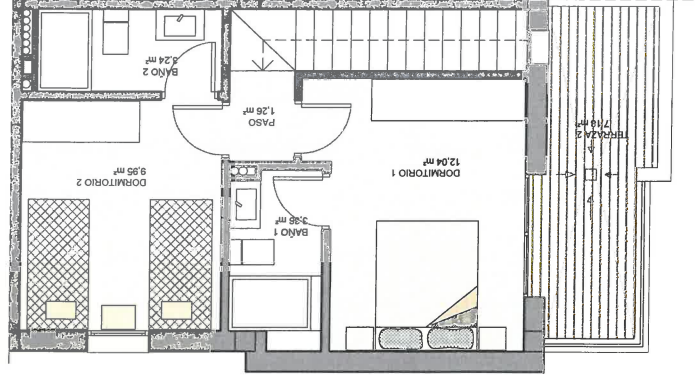


Bahía

Conjunto Residencial // FASE 2

VIVIENDA 67
ESCALA 1/75
TIPO A - OPCIÓN 3 DORMITORIOS

CUADRO DE SUPERFICIES	
PARCELA	m²
Occupación de la vivienda	48,56
Zona de aparcamiento	38,89
Jardín	26,70
SUPERFICIE TOTAL DE LA PARCELA	114,15
VIVIENDA	m²
Planta Baja	48,27
Planta Primera	37,96
Terraza en planta primera	7,18
SUPERFICIE TOTAL DE LA VIVIENDA	93,41

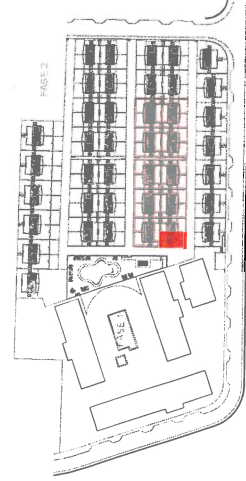

Las superficies que se presentan en este plano y en su leyenda son aproximadas. Las definitivas serán las que resultan de la ejecución de obra. Se hace entrega de la vivienda así como el mobiliario y electrodomésticos que constan en la memoria de calidades. El mobiliario de cocina y la disposición de los sanitarios pueden sufrir variaciones en función del montaje definitivo. Este plano queda sujeto a posibles modificaciones de carácter técnico.




Promoción Inmobiliaria

Dirección: C/Vicente Clavel Florentino 03203 - Elche (Alicante), Teléfono: 965 410 378, Pág. web: www.atagrupe.com



PARCELA 67
ESCALA 1/100



PLANTA BAJA

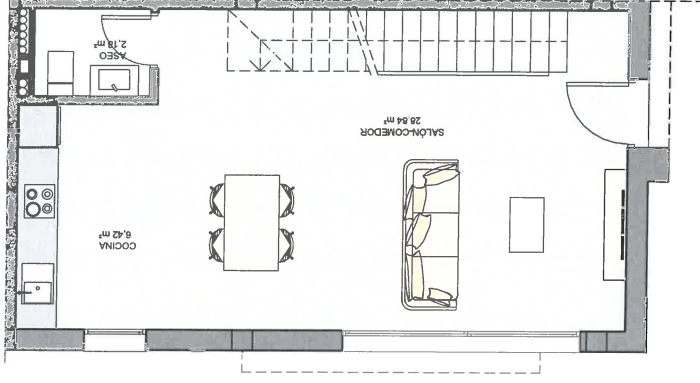

PLANTA PRIMERA

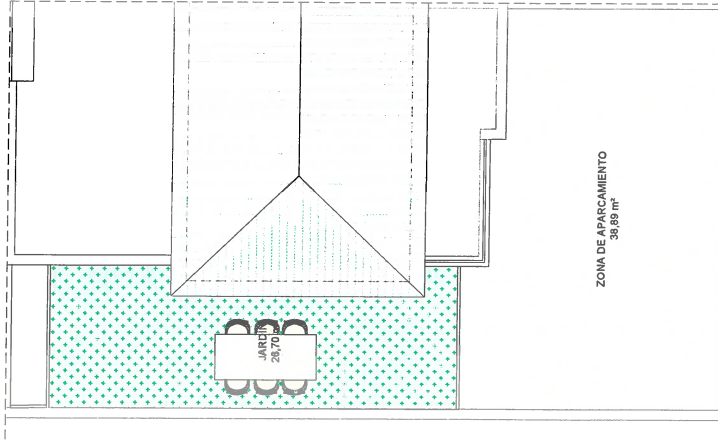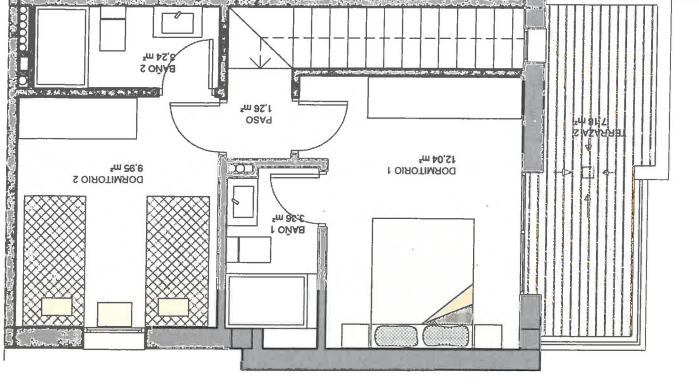

Bahía

Conjunto Residencial // FASE 2

VIVIENDA 67
ESCALA 1/75
TIPO A - OPCIÓN 2 DORMITORIOS

CUADRO DE SUPERFICIES	
PARCELA	m²
Occupación de la vivienda	48,56
Zona de aparcamiento	38,89
Jardín	26,70
SUPERFICIE TOTAL DE LA PARCELA	114,15
VIVIENDA	m²
Planta Baja	48,27
Planta Primera	37,96
Terraza en planta primera	7,18
SUPERFICIE TOTAL DE LA VIVIENDA	93,41

