


PLANTA BAJA

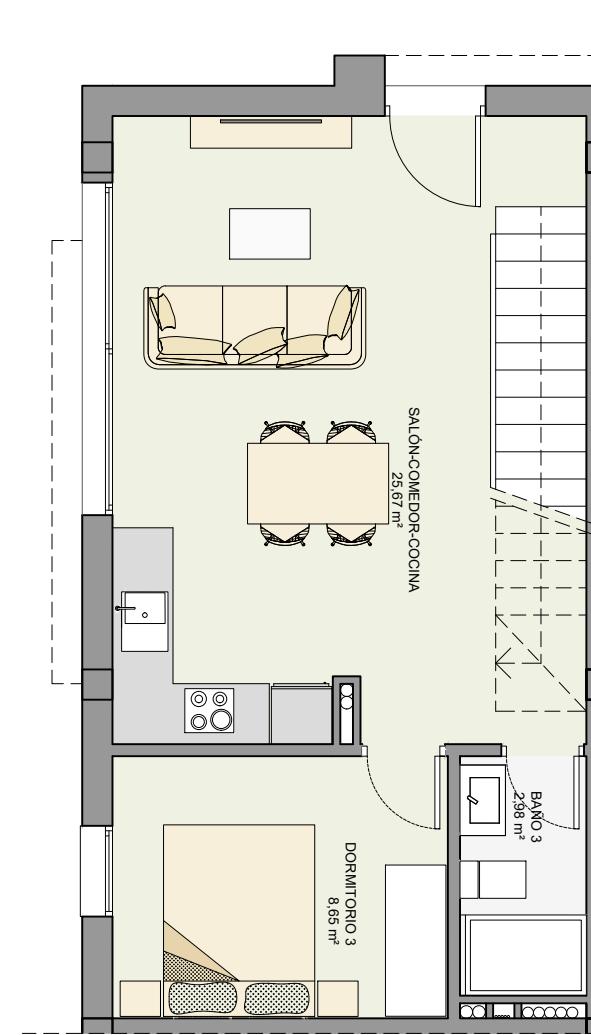

PLANTA PRIMERA



B a h í a
Conjunto Residencial // FASE 2



VIVIENDA 46
ESCALA 1/75

TIPO A - OPCIÓN 3 DORMITORIOS

CUADRO DE SUPERFICIES	
PARCELA	m ²
Ocupación de la vivienda	49,33
Zona de aparcamiento	38,09
Jardín	24,45
SUPERFICIE TOTAL DE LA PARCELA	111,87
VIVIENDA	
Planta Baja	m ²
Planta Primera	38,72
Terraza en planta primera	8,70
SUPERFICIE TOTAL DE LA VIVIENDA	88,05