




PARCELA 47  
ESCALA 1/100

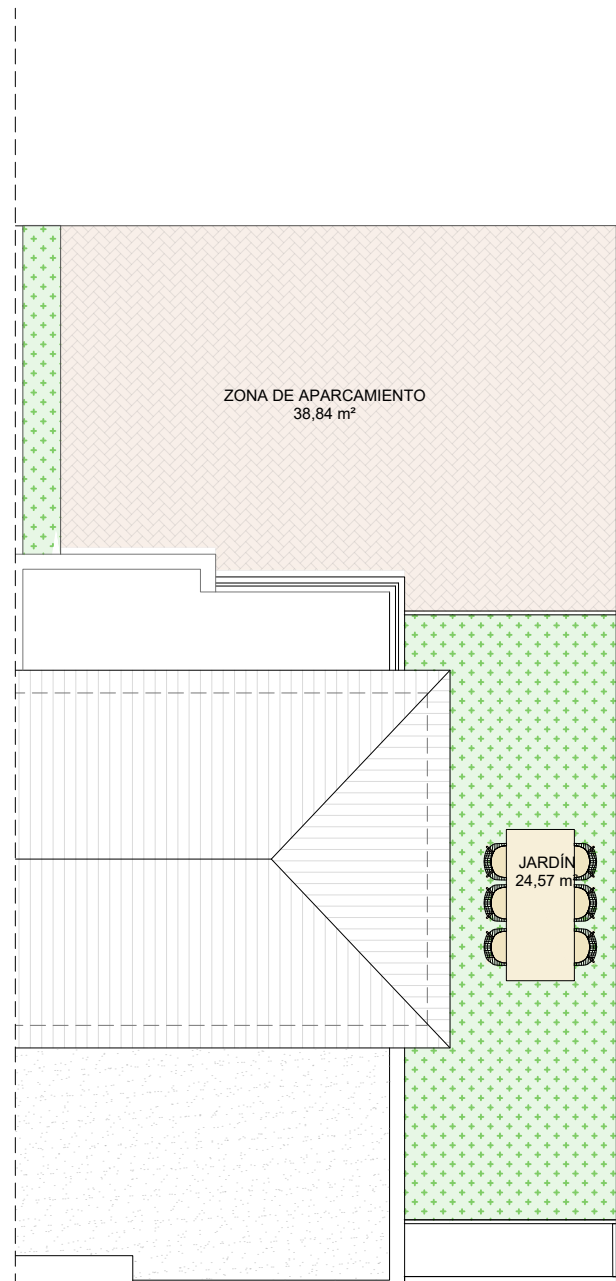

PLANTA BAJA

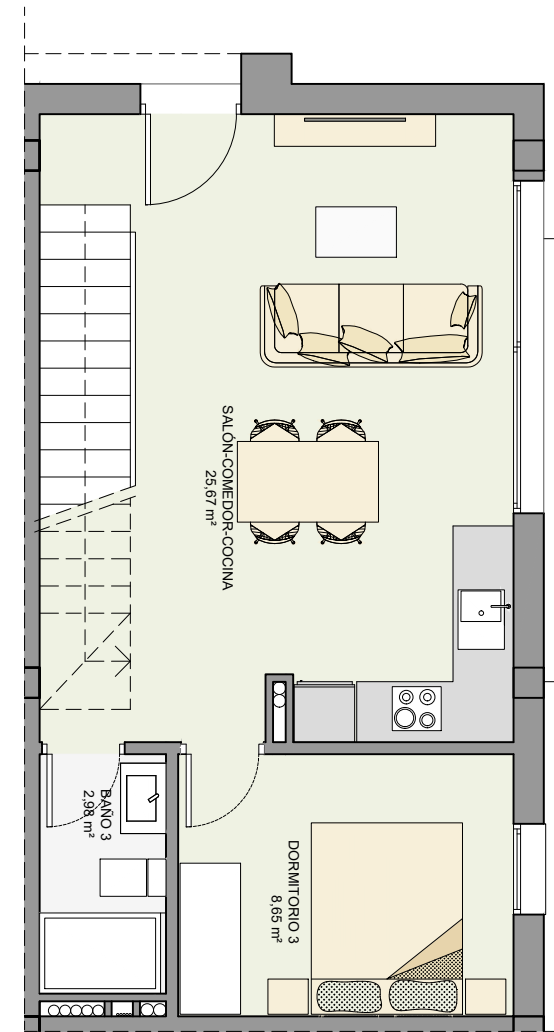

PLANTA PRIMERA

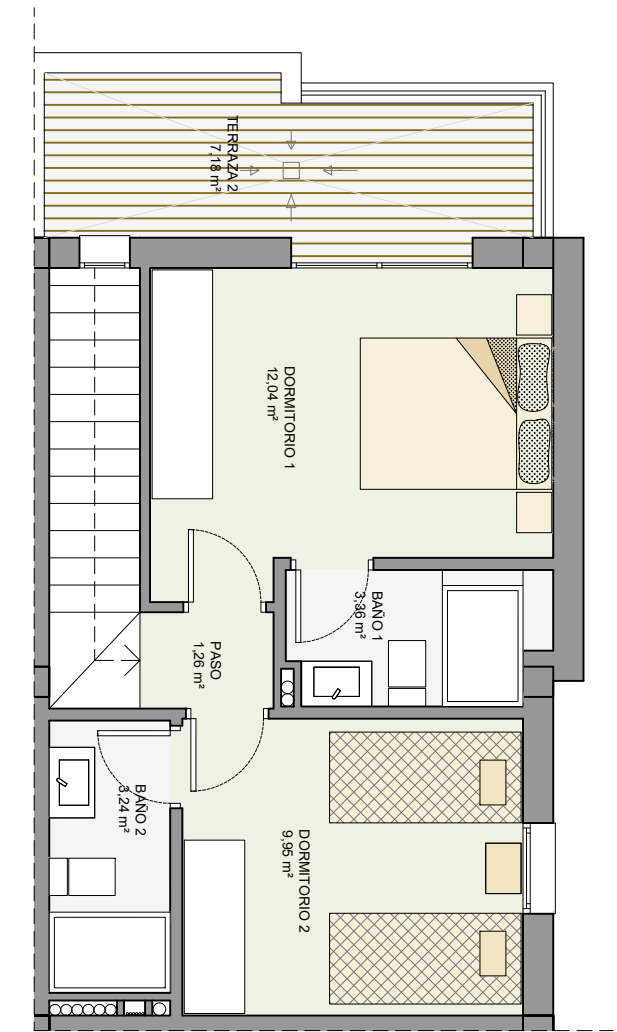

# B a h í a

Conjunto Residencial // FASE 2



VIVIENDA 47  
ESCALA 1/75

TIPO A - OPCIÓN 3 DORMITORIOS

CUADRO DE SUPERFICIES	
PARCELA	m <sup>2</sup>
Ocupación de la vivienda	49,33
Zona de aparcamiento	38,83
Jardín	24,55
SUPERFICIE TOTAL DE LA PARCELA	112,71
VIVIENDA	m <sup>2</sup>
Planta Baja	49,33
Planta Primera	38,72
Terraza en planta primera	8,70
SUPERFICIE TOTAL DE LA VIVIENDA	88,05