




PARCELA 48
ESCALA 1/100

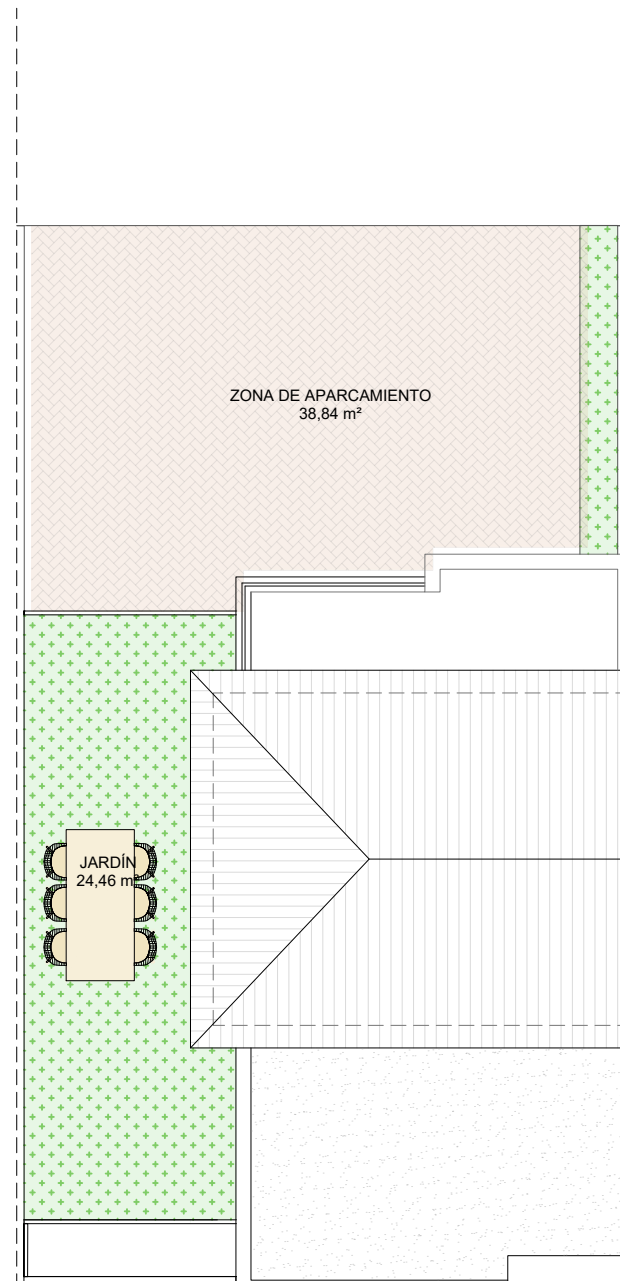

PLANTA BAJA

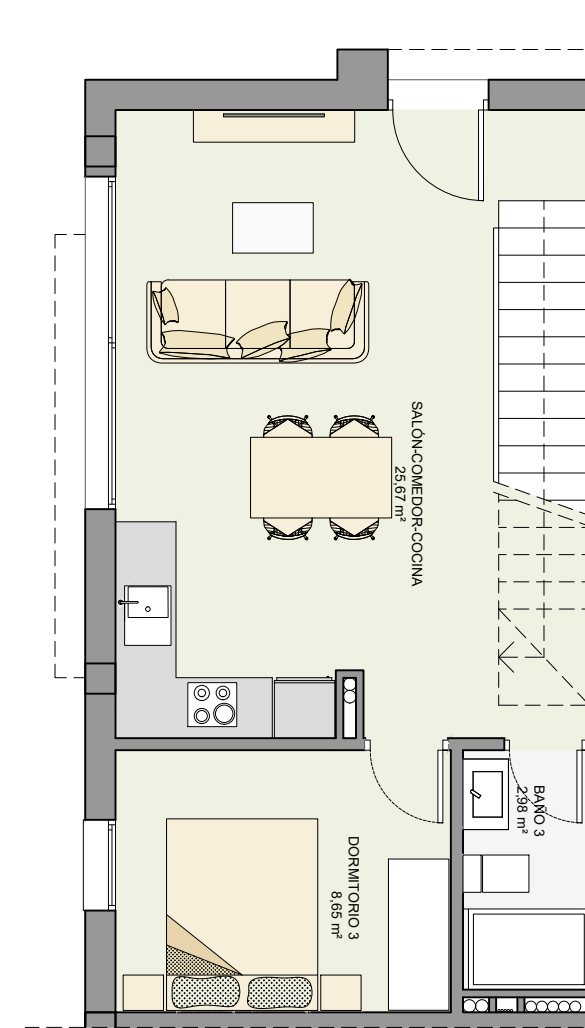

PLANTA PRIMERA

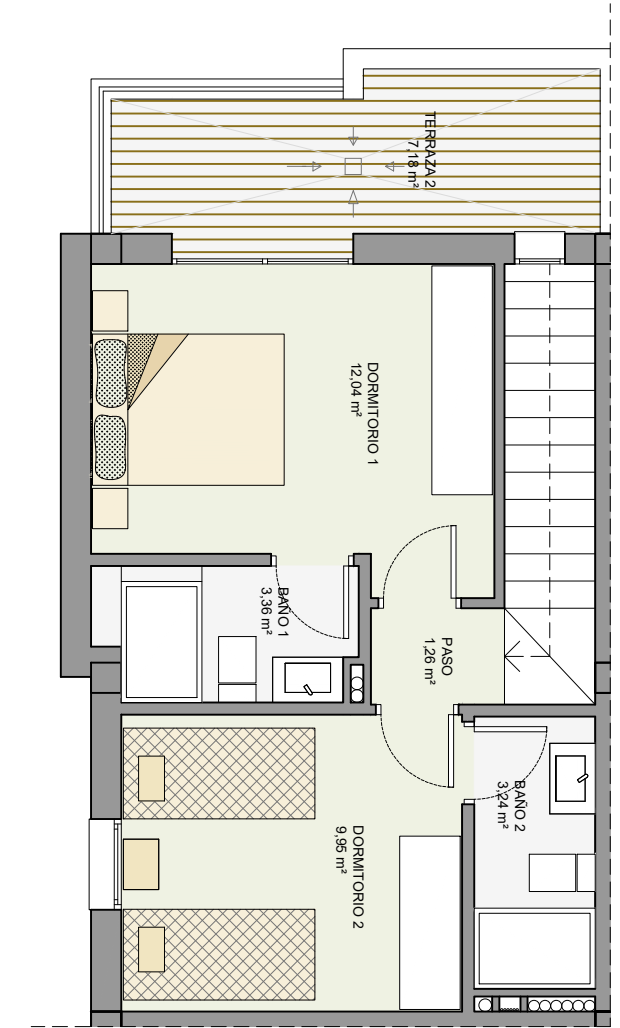

Bahía

Conjunto Residencial // FASE 2



VIVIENDA 48
ESCALA 1/75

TIPO A - OPCIÓN 3 DORMITORIOS

CUADRO DE SUPERFICIES	
PARCELA	m ²
Ocupación de la vivienda	49,33
Zona de aparcamiento	38,82
Jardín	24,45
SUPERFICIE TOTAL DE LA PARCELA	112,60
VIVIENDA	m ²
Planta Baja	49,33
Planta Primera	38,72
Terraza en planta primera	8,70
SUPERFICIE TOTAL DE LA VIVIENDA	88,05