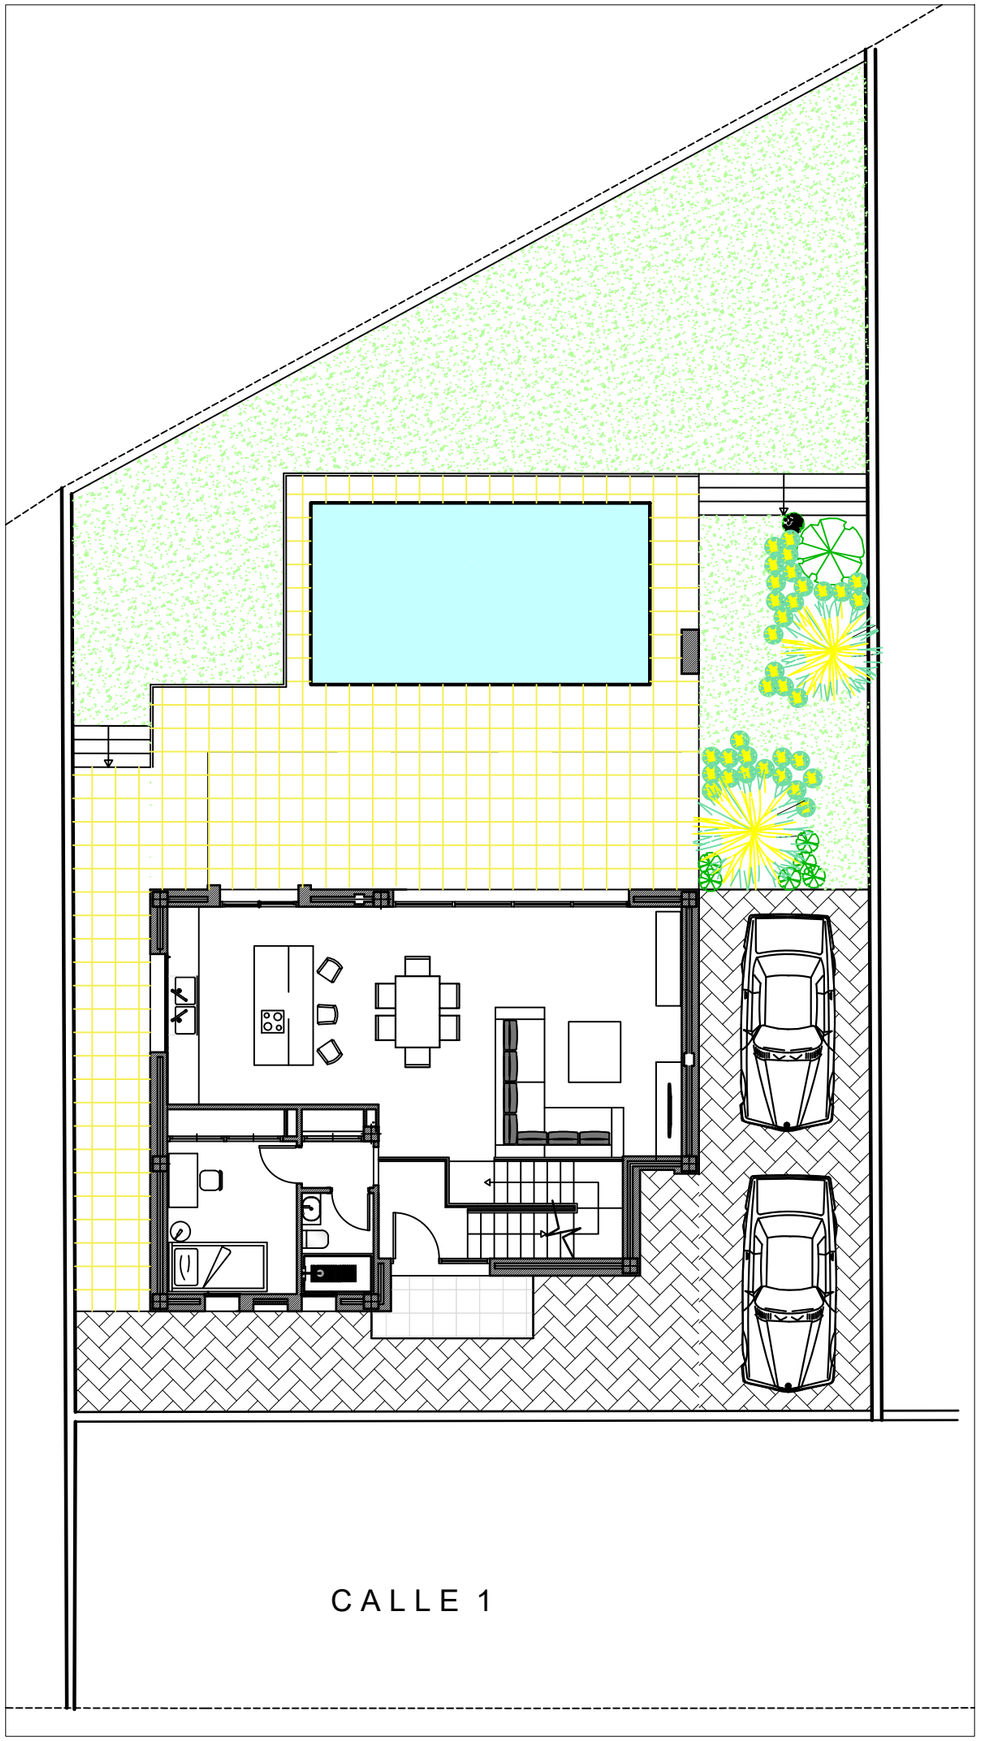

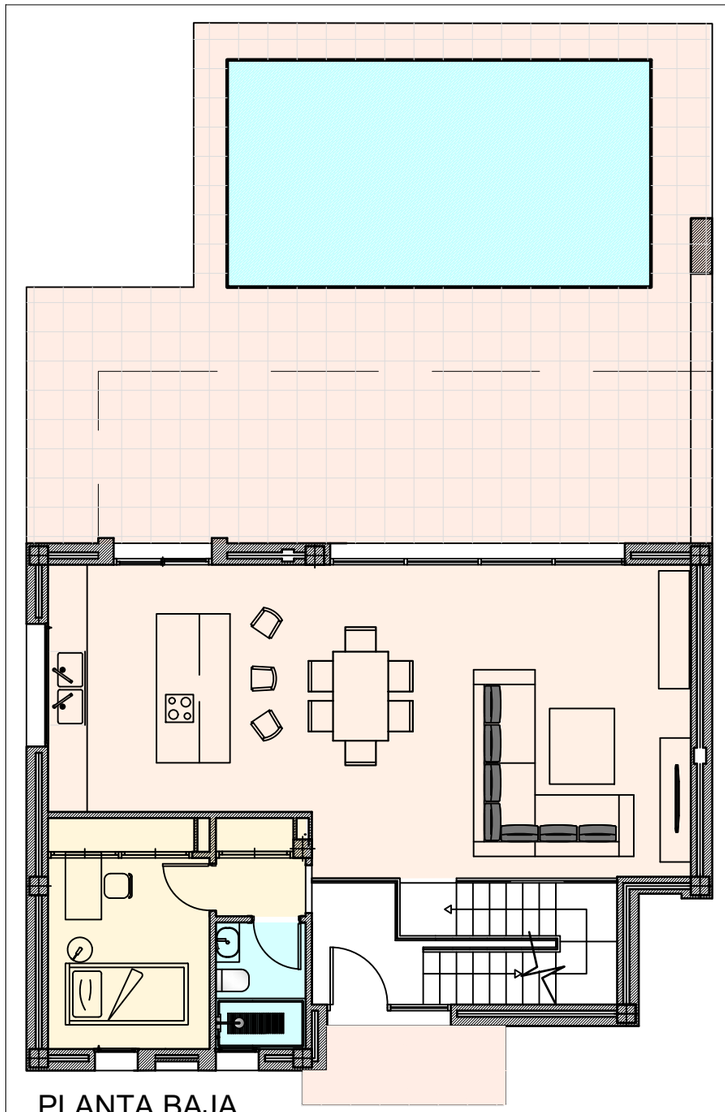

PLANTA BAJA

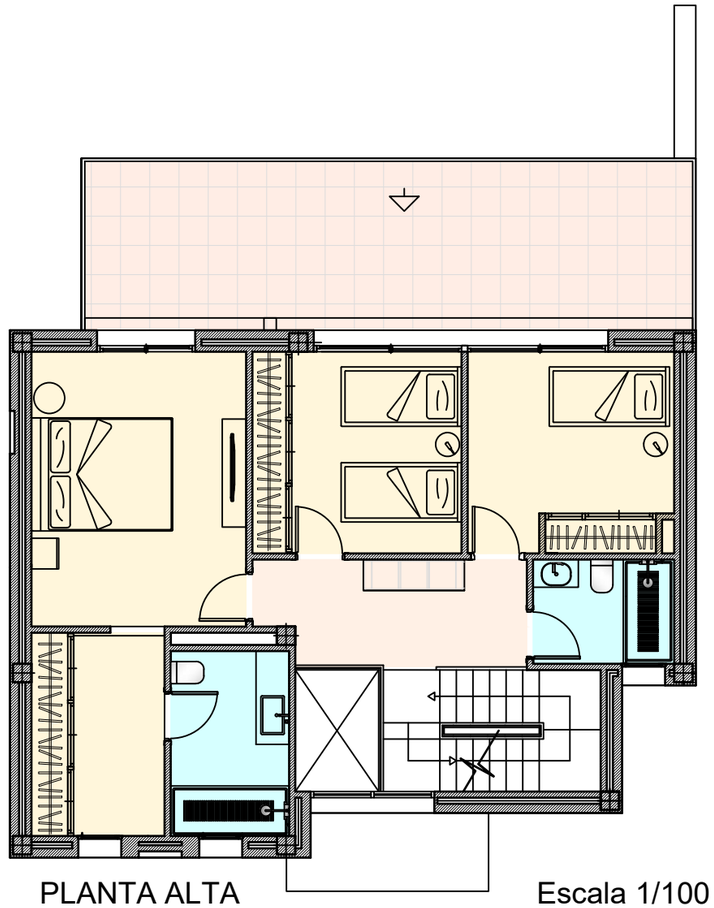

PLANTA ALTA

Escala 1/100

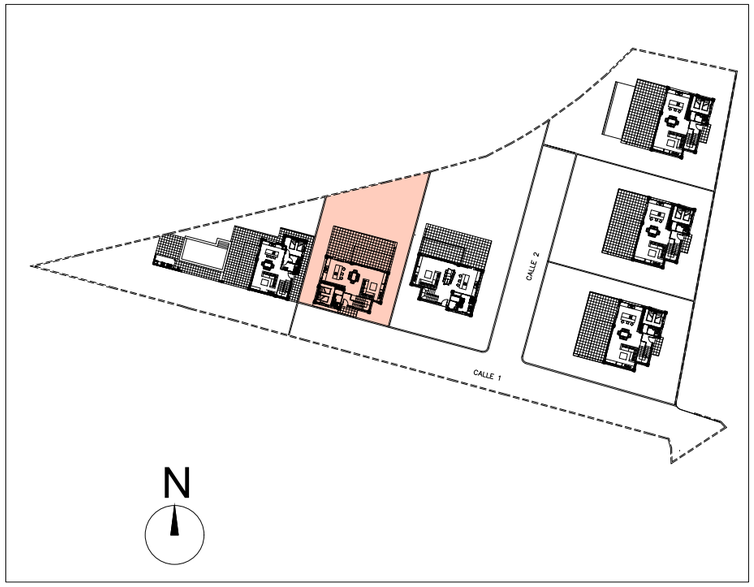

ASA Promoción Inmobiliaria
C/ Vicent Clavel Florentino, 134
03203 ELCHE (Alicante)
Tel.: 96 541 03 78
www.asagrupo.com

TOSSAL GROS

Conjunto Residencial // FASE I

CUADRO DE SUPERFICIES

SUBPARCELA 1.5			
OCUPACION VIVIENDA			**165,90 m2**
PISCINA			**25,50 m2**
ZONA ACCESO Y PARKING			**74,60 m2**
CESPED			**121,00 m2**
TOTAL SUPERFCIE PARCELA			**387,00 m2**
PLANTA BAJA	VIVIENDA	88,92 m2	**165,90 m2**
	TERRAZA CUBIERTA	28,01 m2	
	TERRAZA DESCUBIERTA	48,97 m2	
PLANTA ALTA	VIVIENDA	78,92 m2	**81,05 m2**
	TERRAZA DESCUBIERTA	28,01 m2	**28,01 m2**
TOTAL SUPERFICIE VIVIENDA			**274,96 m2**