



# Bahía Playa

Conjunto Residencial // FASE 1




## BLOQUE 1 - PLANTA 1ª


VIVIENDA 1º - tipo D	
SUPERFICIES CONSTRUIDAS	m²
Superficie cerrada de vivienda con Z.C.	63,54
Terraza (100%)	10,50
TOTAL	74,04

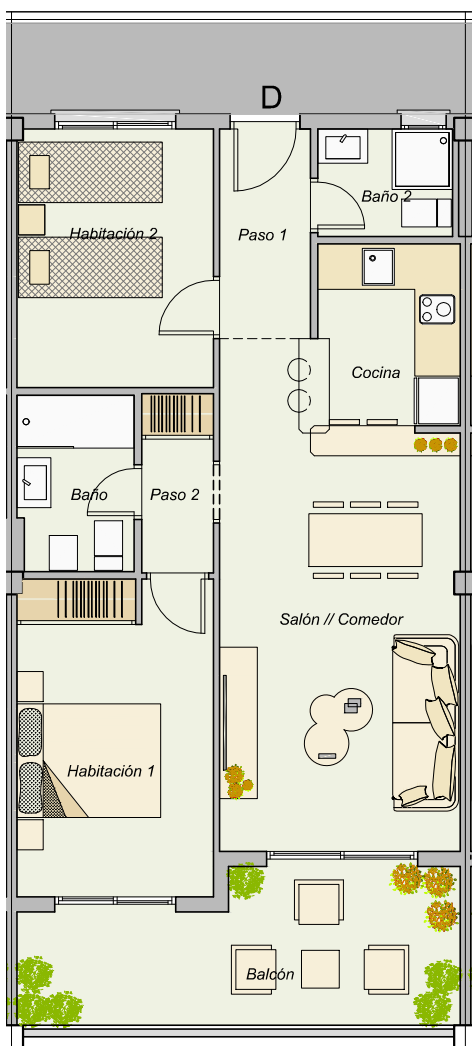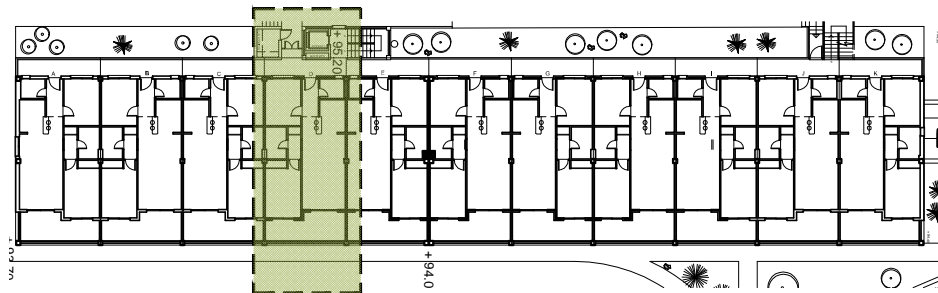

ESCALA 1/100

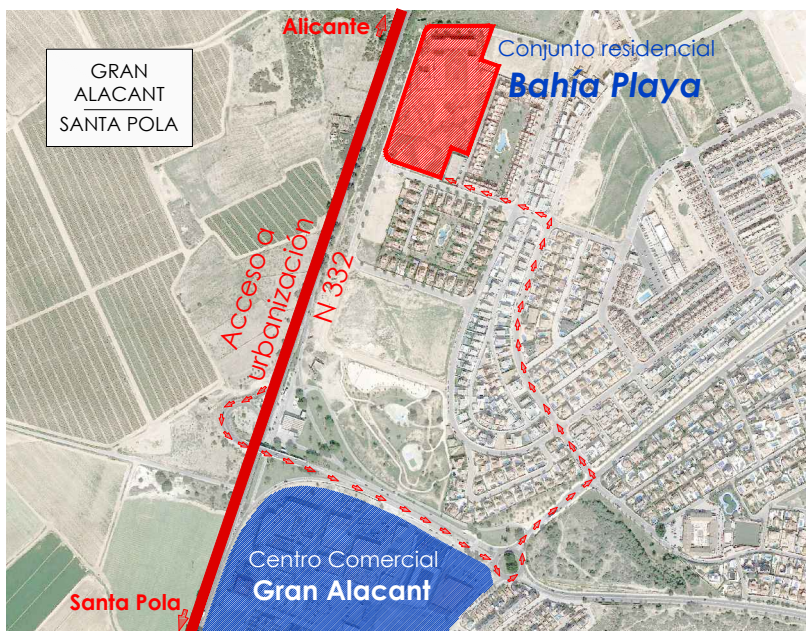

CONJUNTO RESIDENCIAL

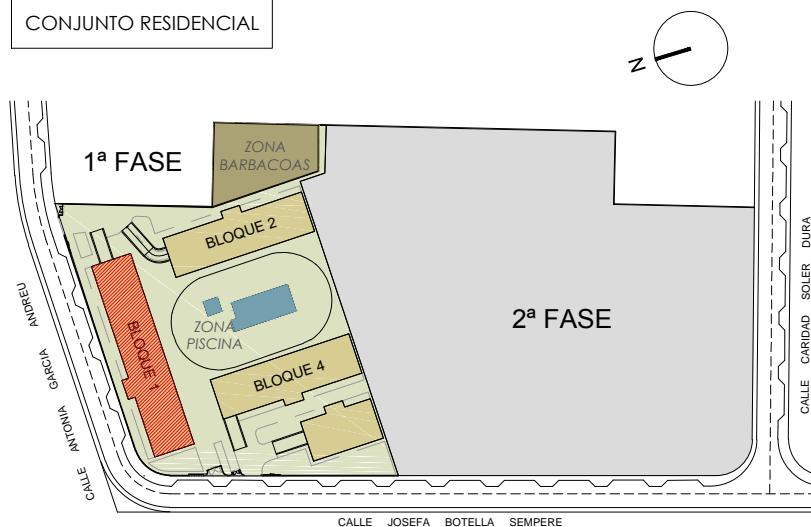

Paseo Eres Santa Lúcia, 2  
 03202 Elche (Alicante)  
 @arquitectura@map-b.com  
 96 661 00 90

### ASA PROMOCIÓN INMOBILIARIA

» OFICINA CENTRAL  
 » Dirección: C/Vicente Clavel Florentino  
 03203 - Elche (Alicante)  
 » Teléfono: 965 410 378  
 » Pág. web: www.asagrupo.com