


Bahía Playa

Conjunto Residencial // FASE 1


BLOQUE 2

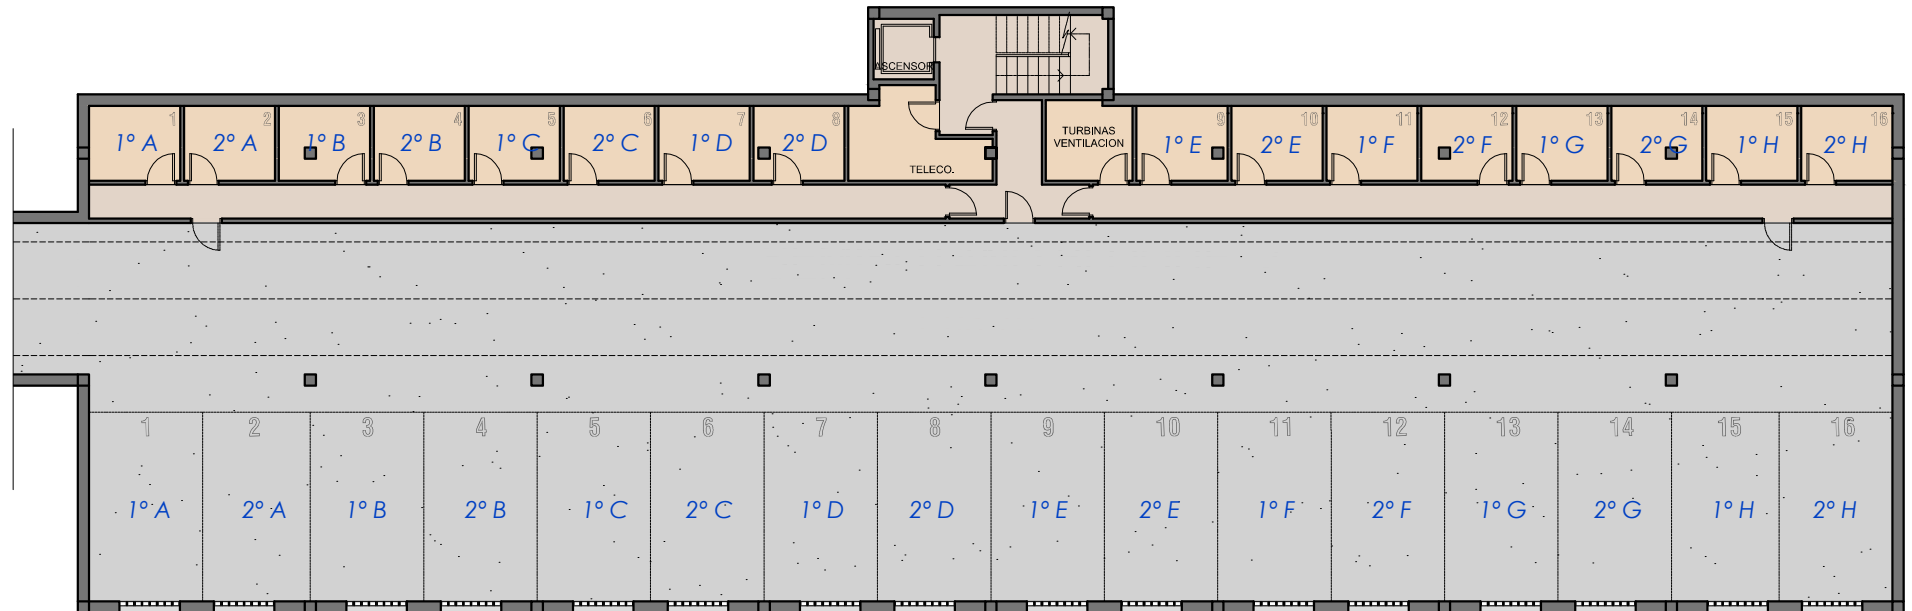

ESCALA 1/200

PARKING - BLOQUE 2


PLAZAS APARCAMIENTO	
Dimensiones	3m x 5m
Superficie útil	15,00 m ²
Zonas comunes	14,82 m ²
TRASTEROS	
Dimensiones	2,41m x 1,98m
Superficie útil	4,77 m ²

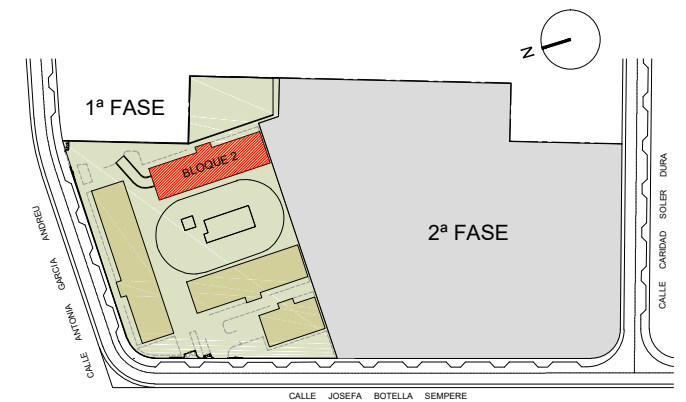

Bahía Playa

Conjunto Residencial // FASE 1


BLOQUE 4

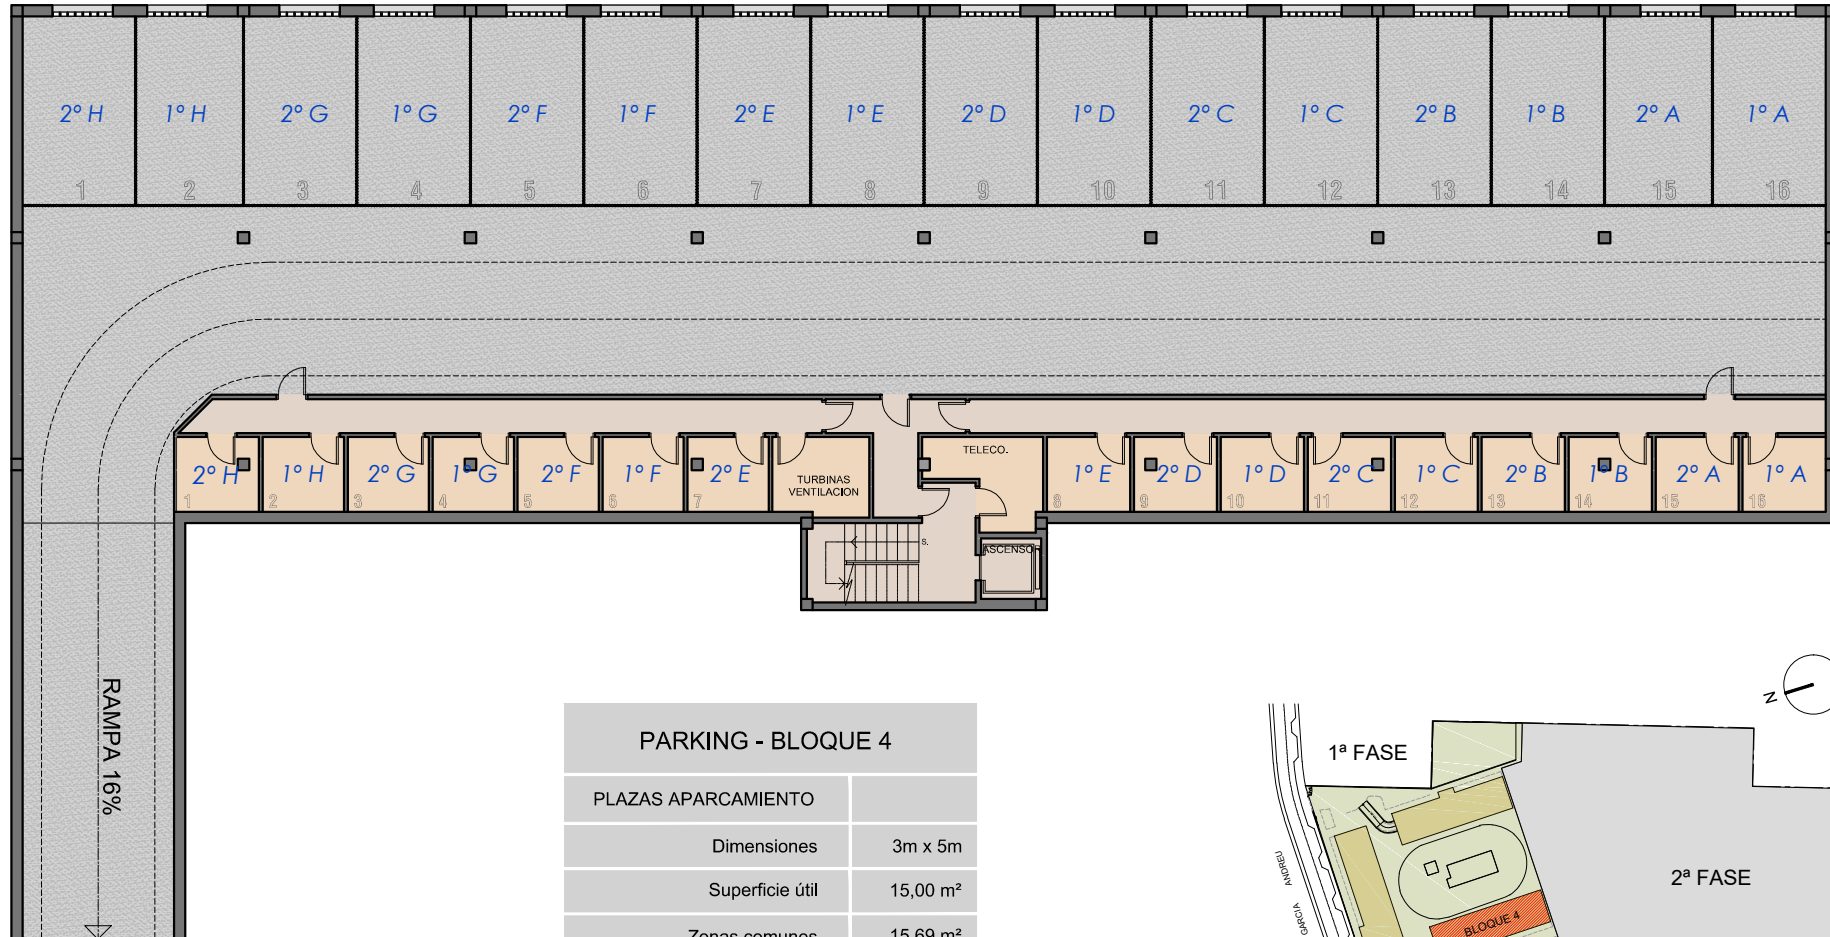

ESCALA 1/200

PARKING - BLOQUE 4


PLAZAS APARCAMIENTO	
Dimensiones	3m x 5m
Superficie útil	15,00 m ²
Zonas comunes	15,69 m ²
TRASTEROS	
Dimensiones	2,15m x 2m
Superficie útil	4,30 m ²

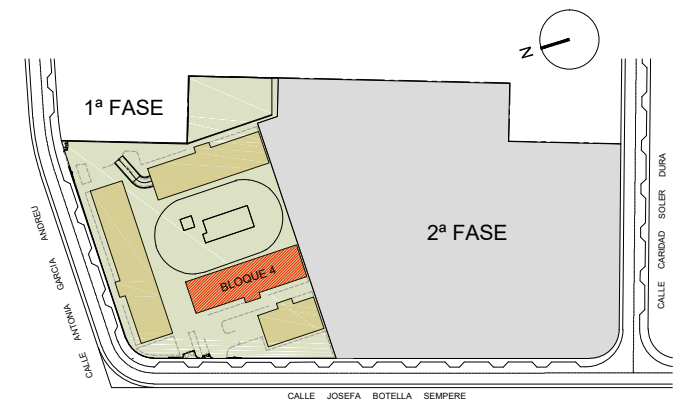

Bahía Playa

Conjunto Residencial // FASE 1

BLOQUE 4

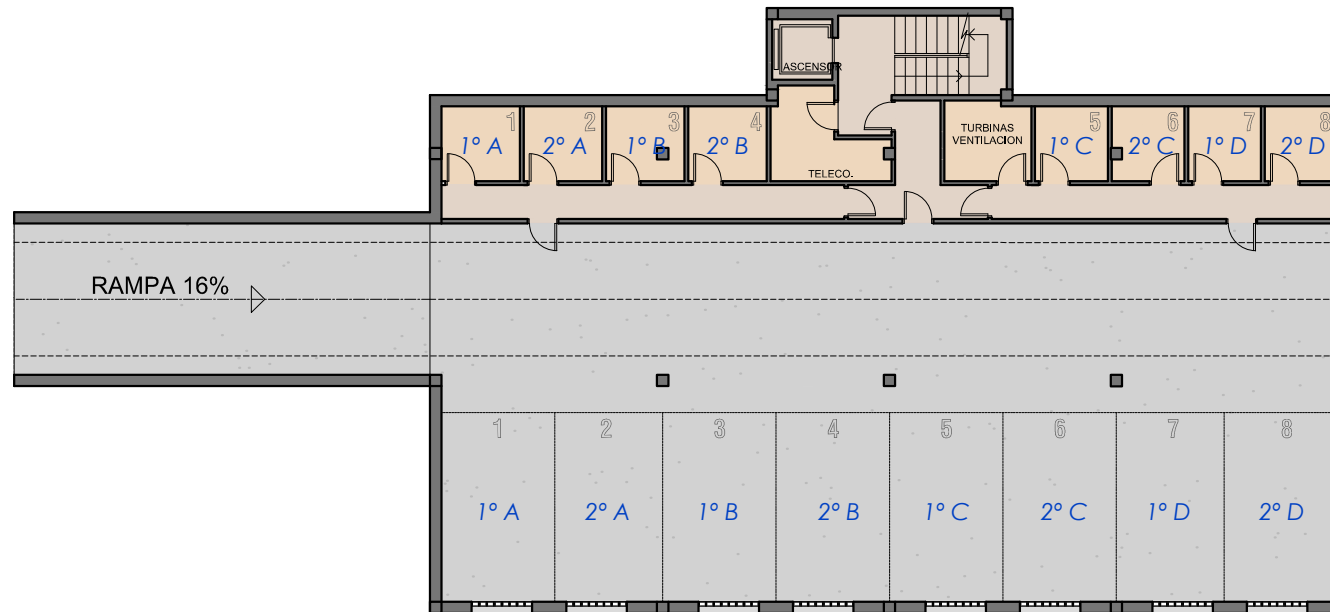

ESCALA 1/200

PARKING - BLOQUE 4	
PLAZAS APARCAMIENTO	
Dimensiones	3m x 5m
Superficie útil	15,00 m ²
Zonas comunes	14,63 m ²
TRASTEROS	
Dimensiones	2,01m x 1,98m
Superficie útil	3,97 m ²

