


	SUPERFICIE	EDIFICABILIDAD	OCUPACION
PARCELA 9	157,00 m2	116,00 m2	80,00 m2
PARCELA 10	157,00 m2	116,00 m2	80,00 m2
PARCELA 11	157,00 m2	116,00 m2	80,00 m2
PARCELA 12	157,00 m2	116,00 m2	80,00 m2
PARCELA 13	157,00 m2	116,00 m2	80,00 m2
PARCELA 14	157,00 m2	116,00 m2	80,00 m2
PARCELA 21	157,00 m2	116,00 m2	80,00 m2
PARCELA 22	157,00 m2	116,00 m2	80,00 m2
PARCELA 23	157,00 m2	116,00 m2	80,00 m2
PARCELA 24	157,00 m2	116,00 m2	80,00 m2
PARCELA 25	157,00 m2	116,00 m2	80,00 m2
PARCELA 26	157,00 m2	116,00 m2	80,00 m2
TOTAL SUPERFICIE	1884,00 m2	1392,00 m2	960,00 m2

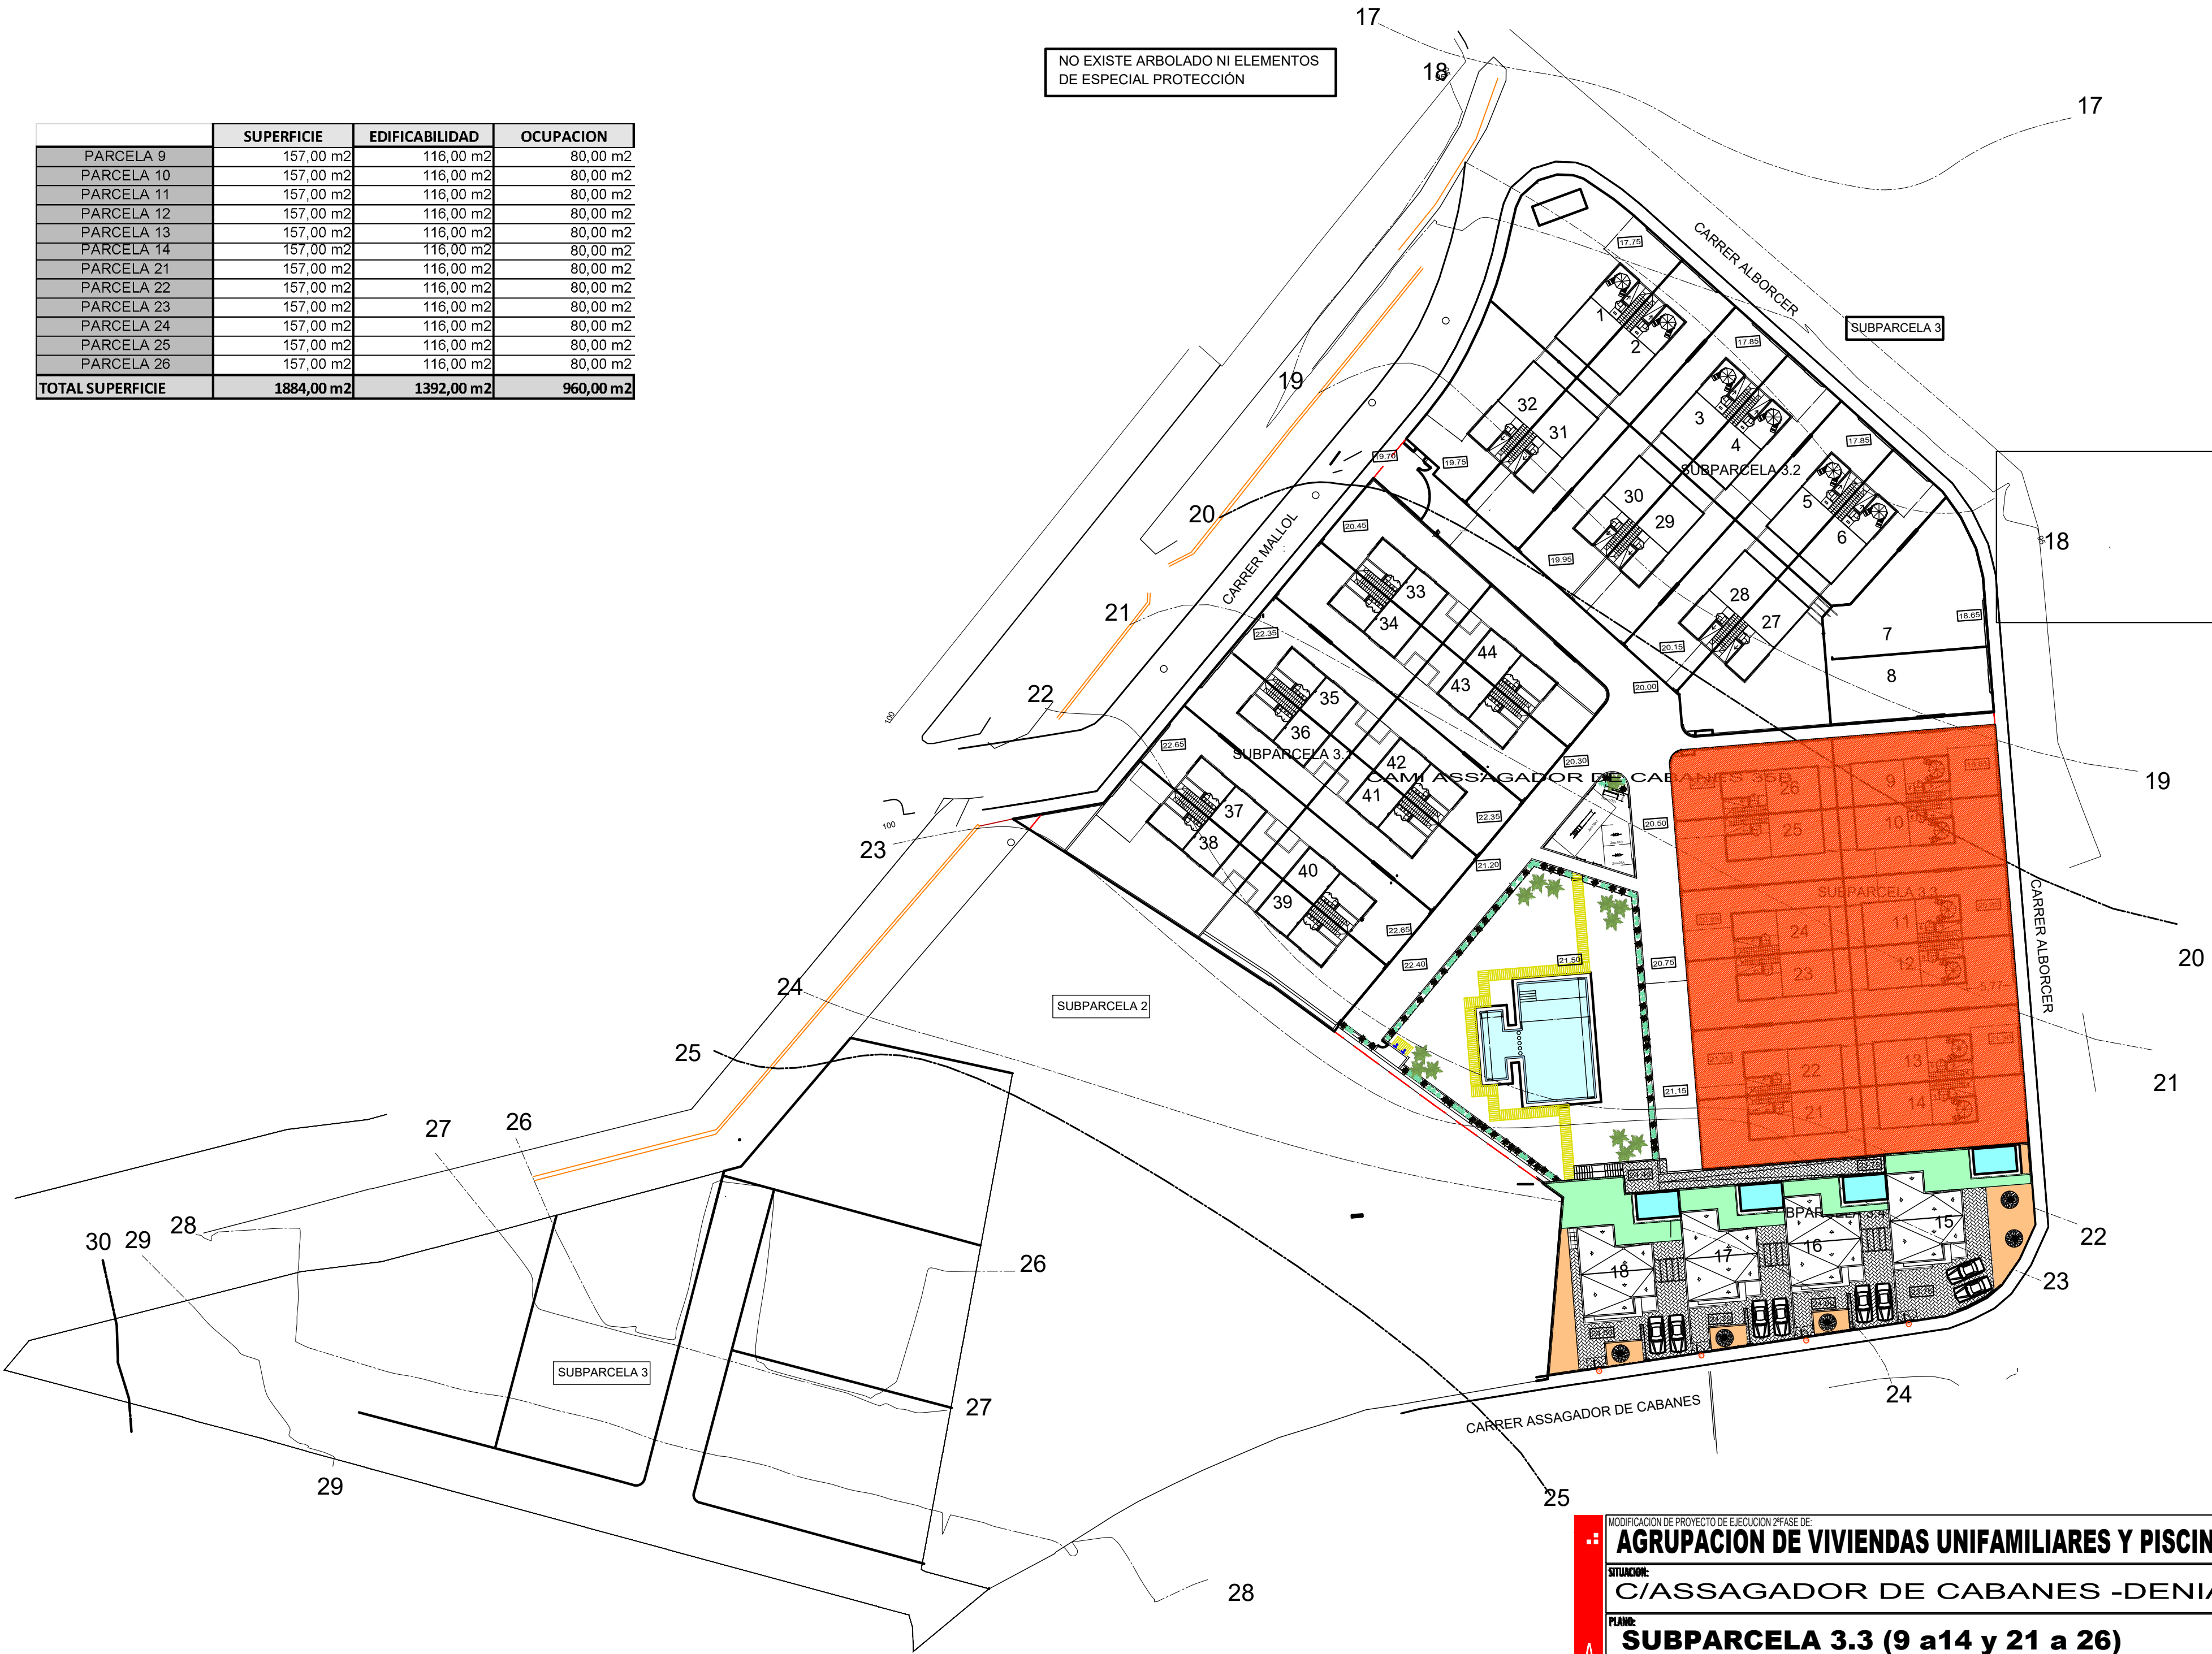

MODIFICACION DE PROYECTO DE EJECUCION 2ª FASE DE:

AGRUPACION DE VIVIENDAS UNIFAMILIARES Y PISCINA

SITUACION:

C/ASSAGADOR DE CABANES -DENIA-

PLANO:

SUBPARCELA 3.3 (9 a14 y 21 a 26)

REFERENCIA:
P-19021E

FECHA:
MARZO 2020

TIPO MODIFICADO 2005/18.DWG

PROYECTISTA:
ANTONIO SERRANO AZNAR S.L.

FINICA: JOSE SALA SENDRA

www.josesala.com

arquitecto jose sala sendra

ESTUDIO DE ARQUITECTURA

NUMERO:

01.05

ESCALA:

1/500